


NENKOVICE

ÚZEMNÍ PLÁN

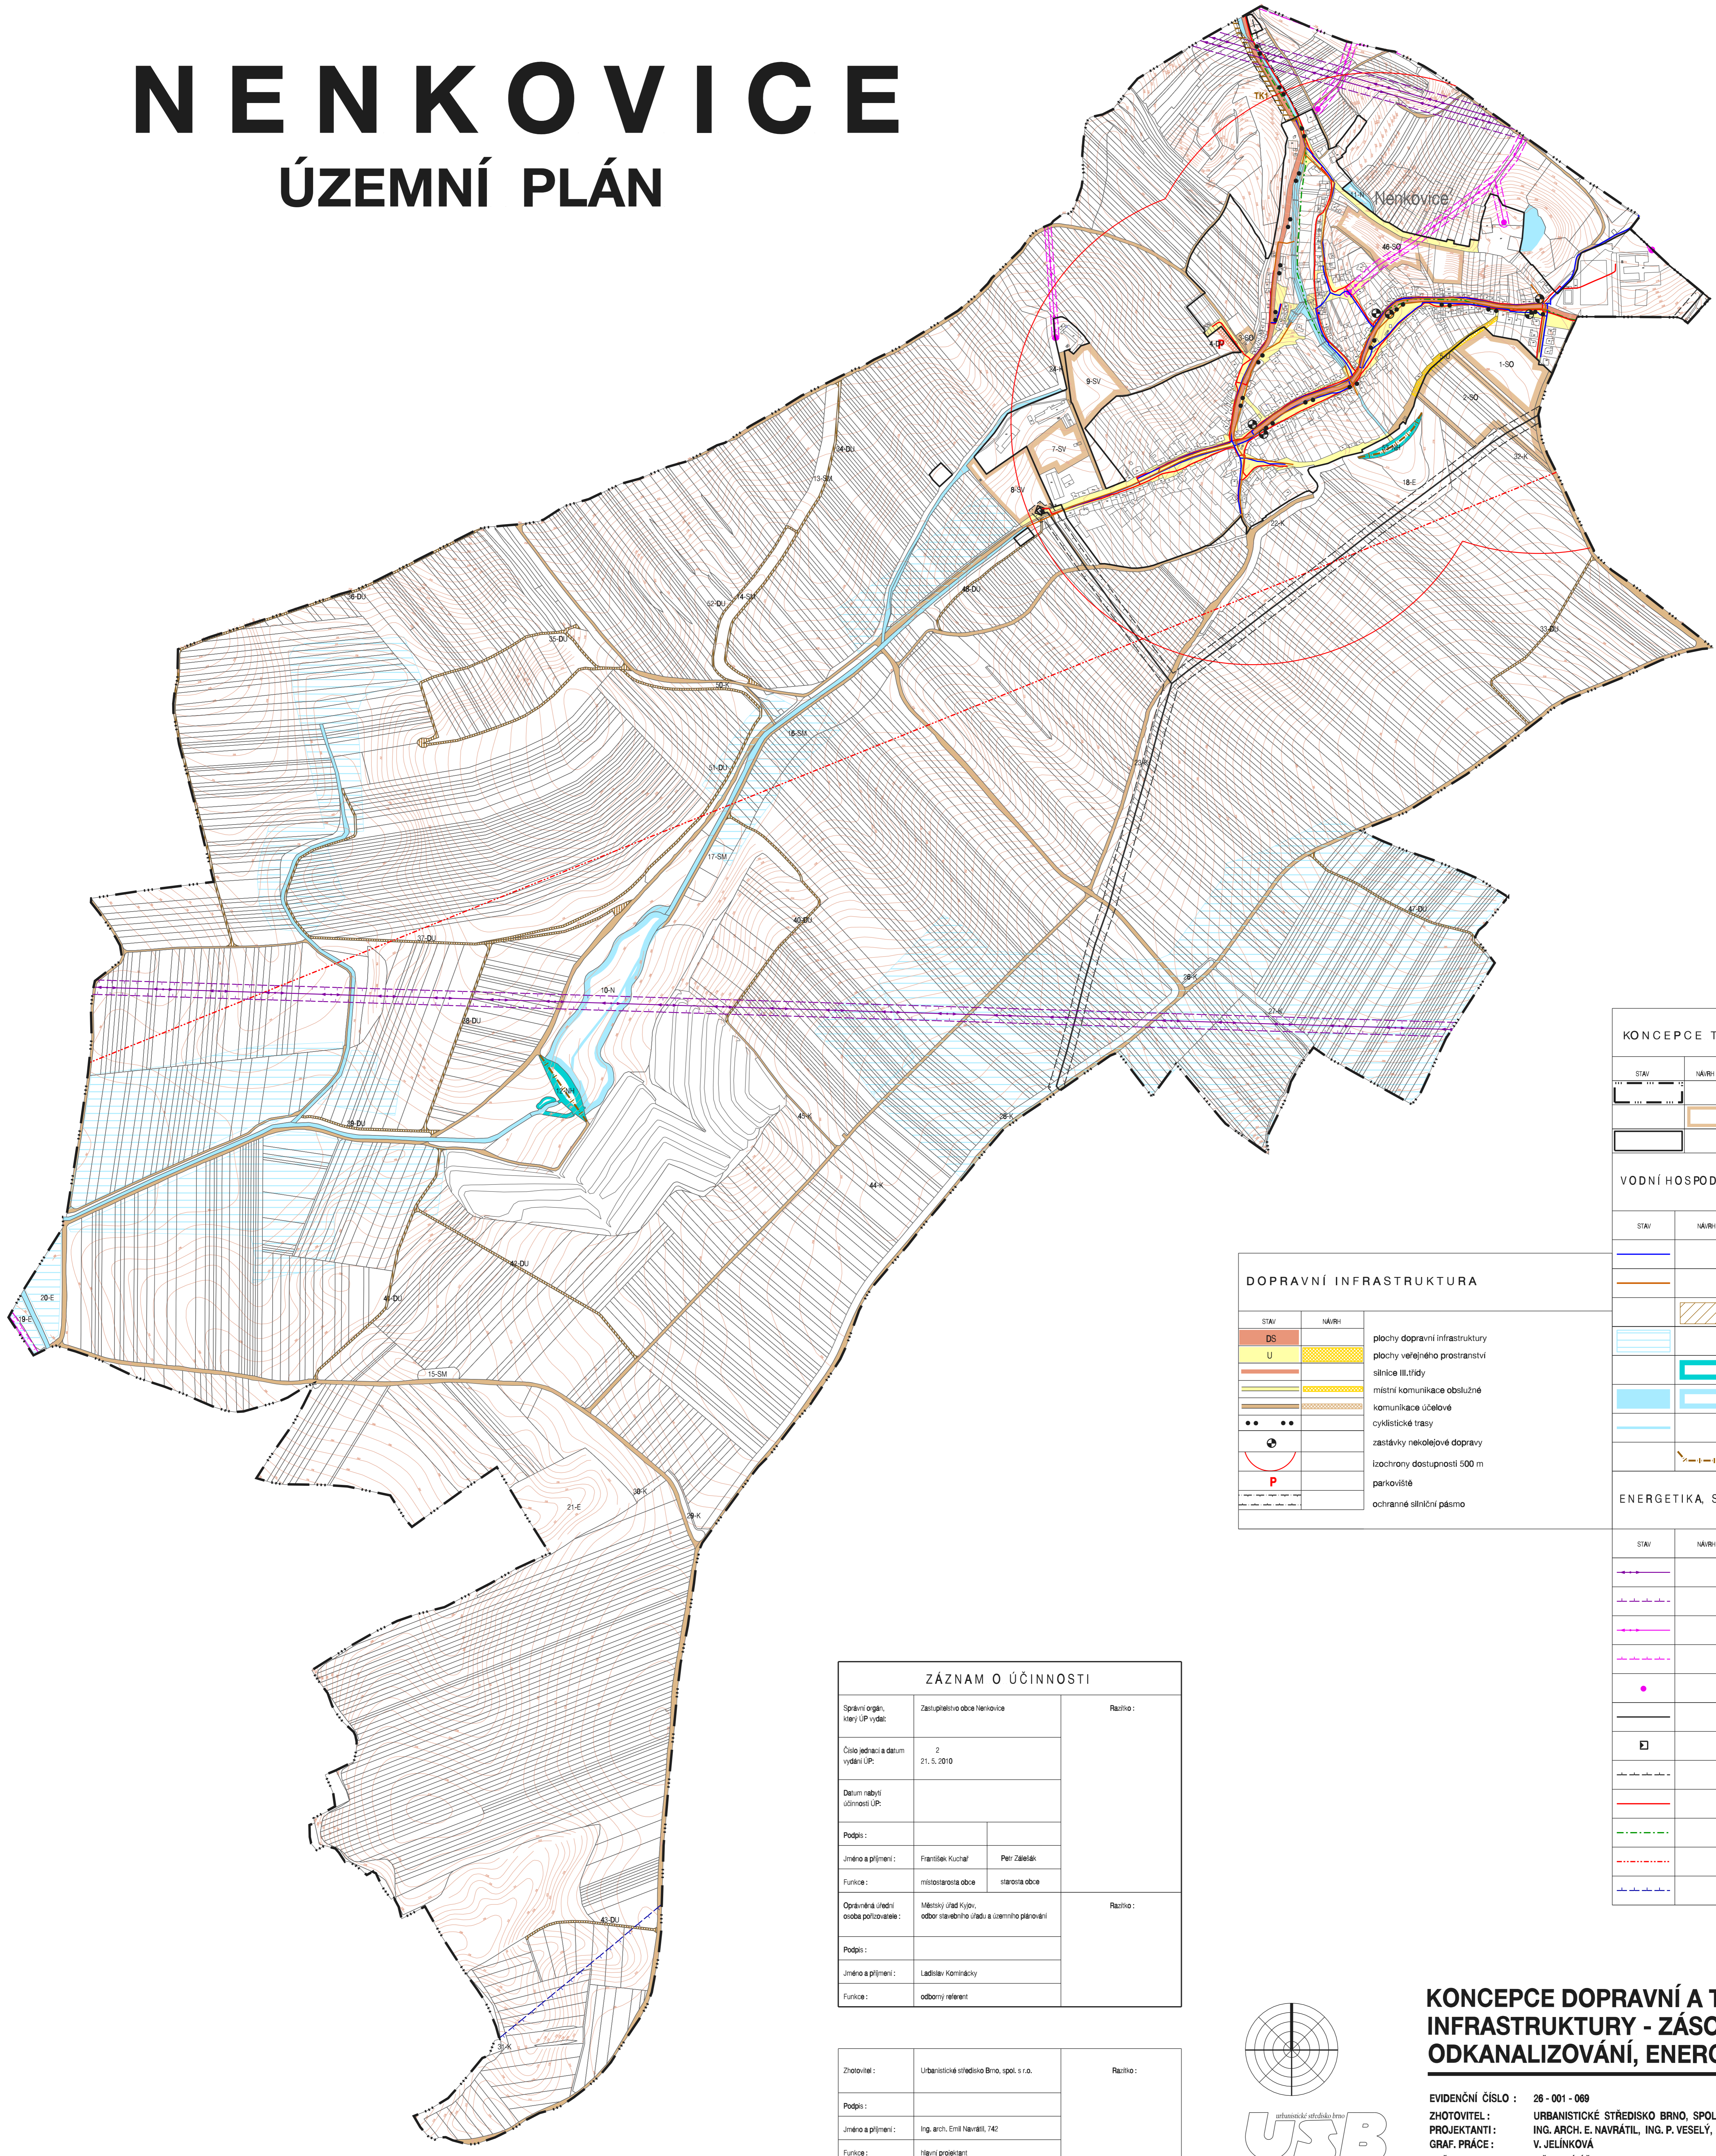


KONCEPCE TECHNICKÉ INFRASTRUKTURY		
STAV	NÁVRH	
		hranice řešeného území obce
		zastavitelné území
		hranice zastavitelného území
VODNÍ HOSPODÁŘSTVÍ		
STAV	NÁVRH	
		vodovodní řád v obci
		kanalizace
		koridor kanalizace
		odvodnění
		vodohospodářská plocha
		vodní plochy
		vodní toky
		hráz rybníka - poldru
ENERGETIKA, SPOJE		
STAV	NÁVRH	
		nadzemní vedení vvn 110 kV
		ochranné pásmo nadzemního vedení vvn 110 kV
		nadzemní vedení vn
		ochranné pásmo nadzemního vedení vn
		sloupová trafostanice
		VTL plynovod
		VTL regulační stanice
		bezpečnostní pásmo VTL plynovodu
		STL plynovod
		dráhový optický kabel
		trasa radioreléového paprsku
		bezpečnostní pásmo VTL plynovodu

DOPRAVNÍ INFRASTRUKTURA		
STAV	NÁVRH	
		plochy dopravní infrastruktury
		plochy veřejného prostranství
		silnice III. třídy
		místní komunikace obslužné
		komunikace účelové
		cyklistické trasy
		zastávky nekojeleové dopravy
		izochrony dostupnosti 500 m
		parkoviště
		ochranné silniční pásmo

ZÁZNAM O ÚČINNOSTI		
Spřísnění orgán, který ÚP vydal:	Zastupitelstvo obce Nenkovice	Ražba:
Číslo jednací a datum vydání ÚP:	2 21.5.2010	
Datum nabytí účinnosti ÚP:		
Podpis:		
Jméno a příjmení:	František Kuchař Petr Zálesák	
Funkce:	místostarosta obce starosta obce	
Oprávněná úřední osoba pořizovatele:	Městský úřad Kyjov, odbor stavebního úřadu a územního plánování	Ražba:
Podpis:		
Jméno a příjmení:	Ladislav Komárský	
Funkce:	odborný referent	

Zhotovitel:	Urbanistické středisko Brno, spol. s r.o.	Ražba:
Podpis:		
Jméno a příjmení:	Ing. arch. Emil Navrátil, 742	
Funkce:	Hlavní projektant	

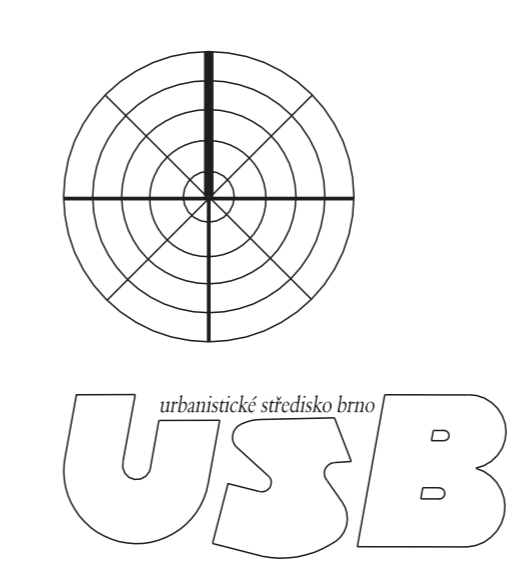

KONCEPCE DOPRAVNÍ A TECHNICKÉ INFRASTRUKTURY - ZÁSOBOVÁNÍ VODOU, ODKANALIZOVÁNÍ, ENERGETIKA A SPOJE

EVIDENČNÍ ČÍSLO : 26 - 001 - 069
 ZHOTOVITEL : URBANISTICKÉ STŘEDISKO BRNO, SPOL. S R. O.
 PROJEKTANTI : ING. ARCH. E. NAVRÁTIL, ING. P. VESELÝ, MGR. M. NOVOTNÝ
 GRAF. PRÁCE : V. JELÍNKOVÁ
 POŘIZOVATEL : MĚSTSKÝ ÚŘAD KYJOV

MĚŘÍTKO : 1 : 5 000
 DATUM : 05 / 2010