


# HÝSLY

## UZEMNÍ PLÁN

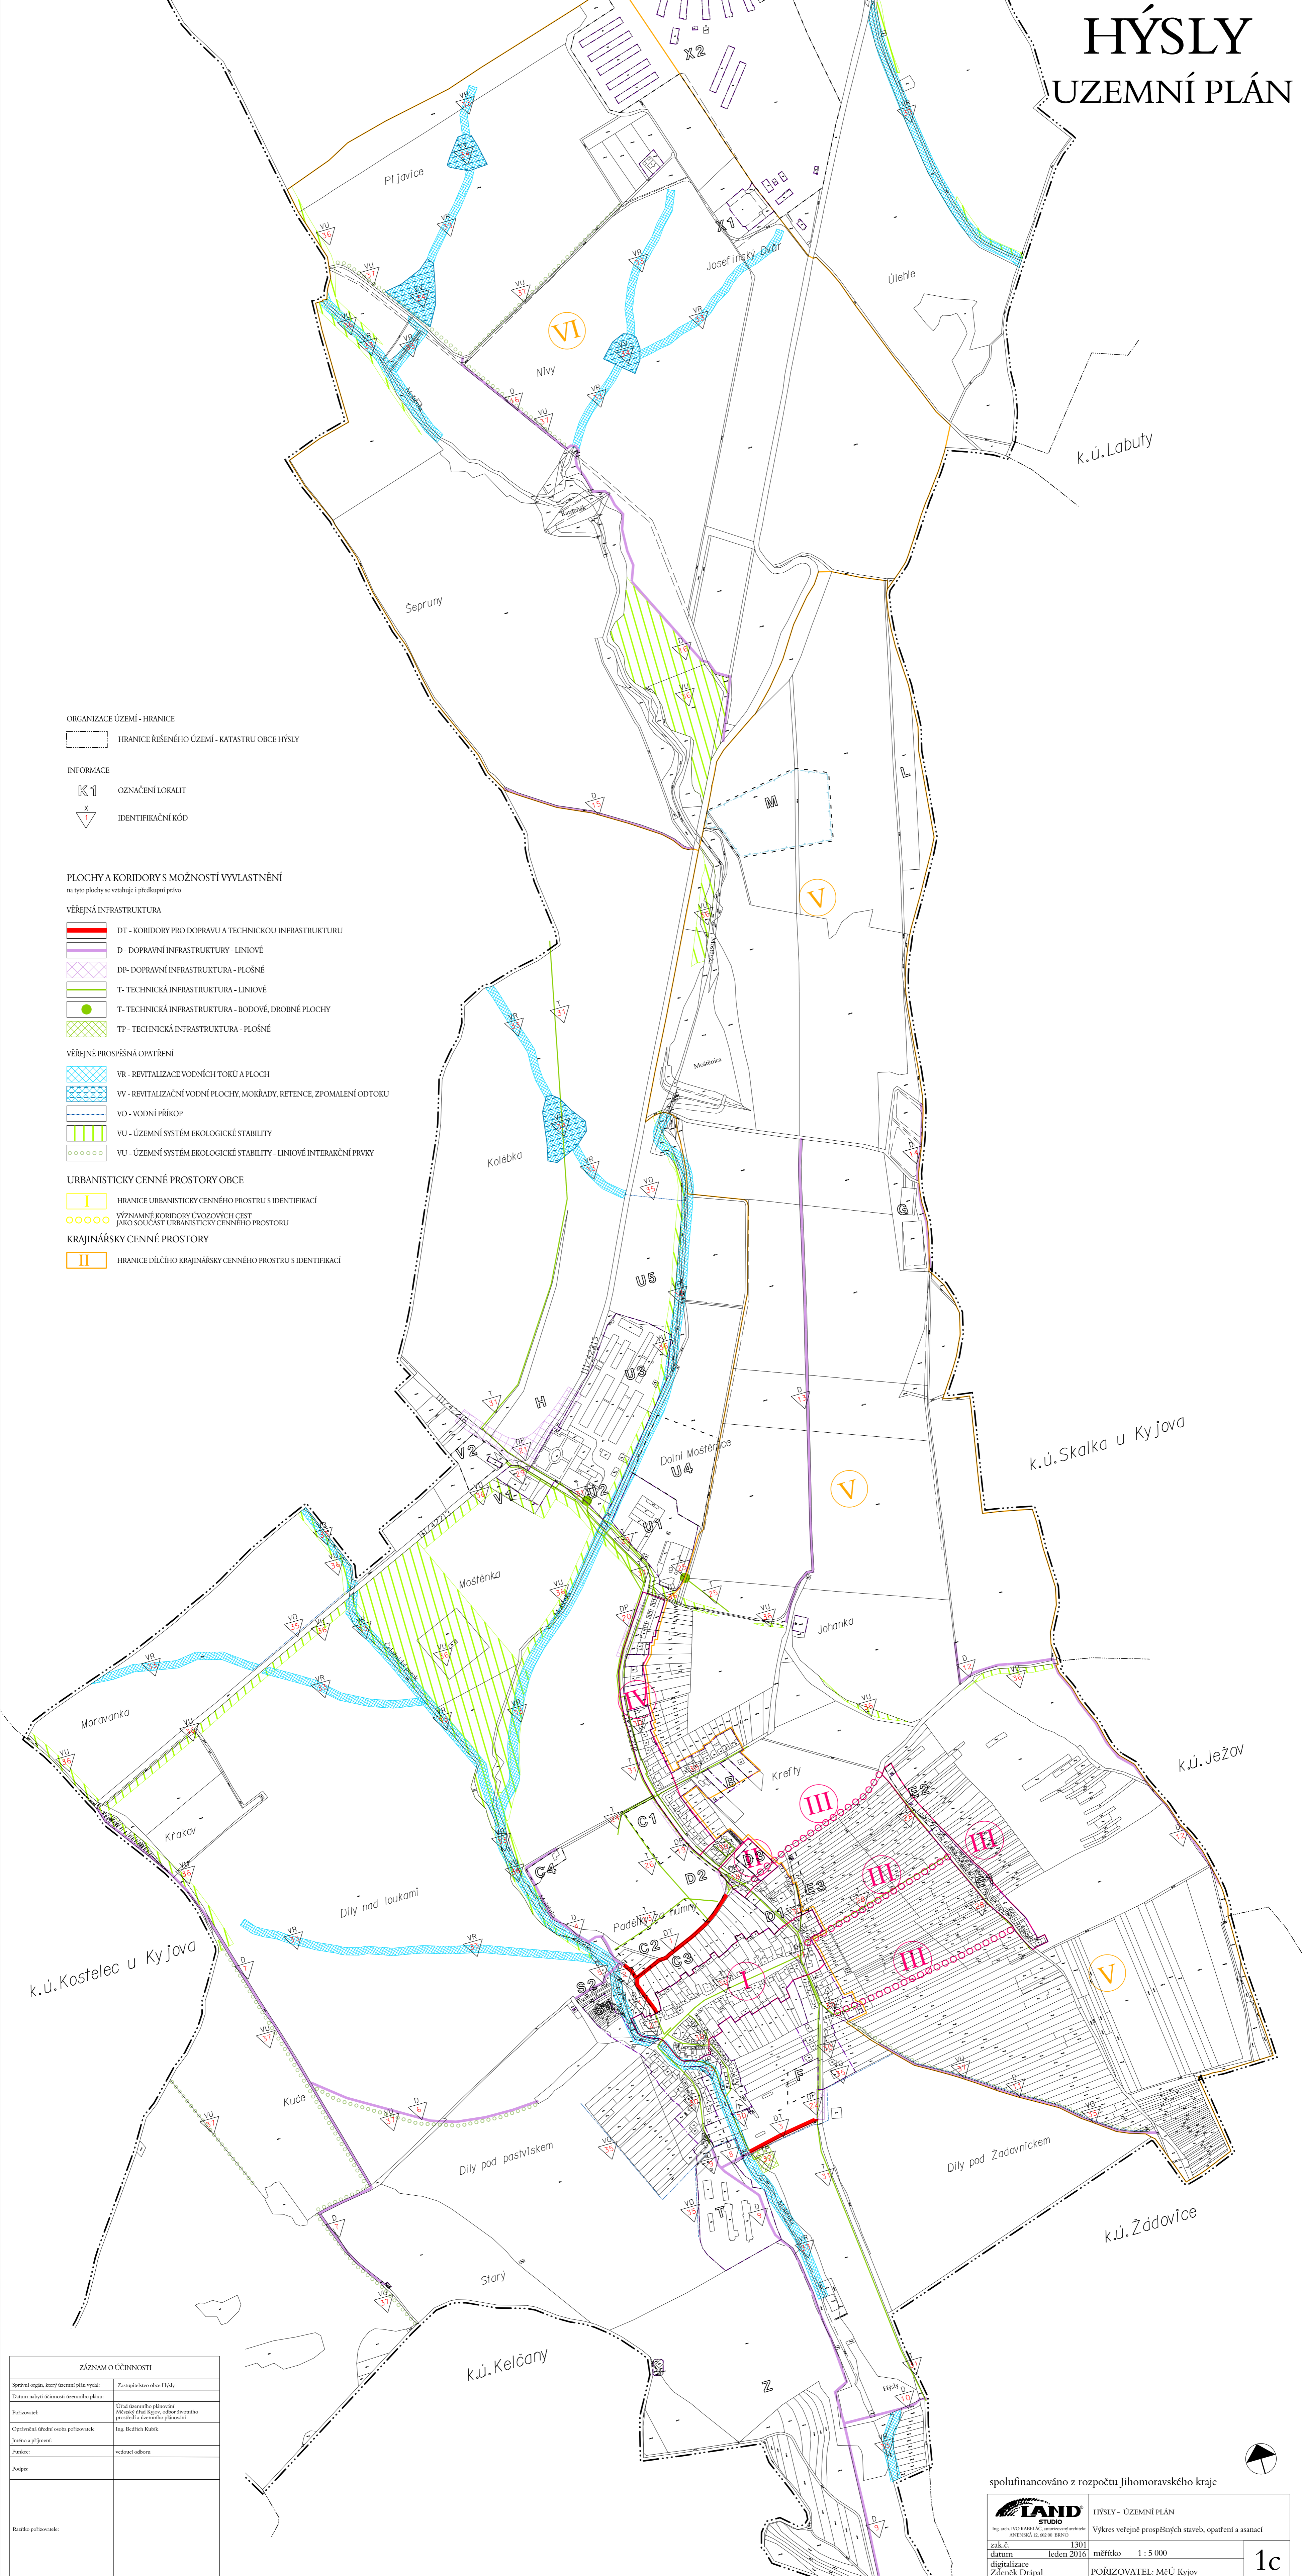

- ORGANIZACE ÚZEMÍ - HRANICE**
- HRANICE ŘEŠENÉHO ÚZEMÍ - KATASTRU OBCE HÝSLY
- INFORMACE**
- K 1 OZNAČENÍ LOKALIT
  - X IDENTIFIKAČNÍ KÓD

- PLOCHY A KORIDORY S MOŽNOSTÍ VYVLASTNĚNÍ**  
na tyto plochy se vztahují i předkupní právo
- VĚREJNÁ INFRASTRUKTURA**
- DT - KORIDORY PRO DOPRAVU A TECHNICKOU INFRASTRUKTURU
  - D - DOPRAVNÍ INFRASTRUKTURY - LINOVÉ
  - DP - DOPRAVNÍ INFRASTRUKTURA - PLOŠNÉ
  - T - TECHNICKÁ INFRASTRUKTURA - LINOVÉ
  - T - TECHNICKÁ INFRASTRUKTURA - BODOVÉ, DROBNÉ PLOCHY
  - TP - TECHNICKÁ INFRASTRUKTURA - PLOŠNÉ
- VĚREJNÉ PROSPĚŠNÁ OPATŘENÍ**
- VR - REVITALIZACE VODNÍCH TOKŮ A PLOCH
  - VV - REVITALIZAČNÍ VODNÍ PLOCHY, MOKŘADY, RETENCE, ZPOMALENÍ ODTOKU
  - VO - VODNÍ PŘÍKOP
  - VU - ÚZEMNÍ SYSTÉM EKOLOGICKÉ STABILITY
  - VU - ÚZEMNÍ SYSTÉM EKOLOGICKÉ STABILITY - LINOVÉ INTERAKČNÍ PRVKY

- URBANISTICKY CENNÉ PROSTORY OBCE**
- I HRANICE URBANISTICKY CENNÉHO PROSTŘÍ S IDENTIFIKACÍ
  - VÝZNAMNÉ KORIDORY ÚVOZOVÝCH CEST JAKO SOUČÁST URBANISTICKY CENNÉHO PROSTŘÍ
- KRAJINÁŘSKY CENNÉ PROSTORY**
- II HRANICE DÍLČHO KRAJINÁŘSKY CENNÉHO PROSTŘÍ S IDENTIFIKACÍ

ZÁZNAM O ÚČINNOSTI	
Správní orgán, který dělá rozhodnutí:	Zastupitelstvo obce Hýsly
Datum nabytí účinnosti územního plánu:	
Poradovatel:	Úřad územního plánování Městský úřad Kyjov, odbor územního prostranství a územního plánování
Oprávněná osoba pořizovatele:	Ing. Bedřich Kubík
Jméno a příjmení:	
Funkce:	vedoucí odboru
Podpis:	
Barátka pořizovatele:	

spolufinancováno z rozpočtu Jihomoravského kraje

Ing. arch. PVO KABELA, s.r.o. - autorizovaný architekt  
AMSKÁ 12, 602 00 BRNO

HÝSLY - ÚZEMNÍ PLÁN

Výkres veřejně prospěšných staveb, opatření a asanací

zak. č. 1301 měřítko 1 : 5 000  
datum leden 2016  
digitalizace Zdeněk Drápal

POŘIZOVATEL: MěÚ Kyjov

1c

