

LEGENDA:

hranice katastrálního území obce
hranice zastavěného území obce k 9. 1. 2017
hranice zastavěných ploch
hranice ploch přestavby

PLOCHY S ROZDÍLNÝM ZPŮSOBEM VYUŽITÍ

stabilizované plochy	plochy změn	Plachy nezastavěné a nezastavitelné	Plachy zemědělské
NZo			
NZi			
NZv			
NZ			
NL			
NP			

orná půda
TTP (louky, pastviny)
vinice
zahrady, zeleň soukromá
přírodní, krajinná zeleň, meze, svahy

Plochy zastavěné a zastavitelné

BV	Plochy bydlí	bydlení v rodinných domech - venkovské
BS	Plochy smíšené	bydlení smíšené - rodinné domy a vinné sklepy
OV	Plochy občanského vybavení	veřejná infrastruktura
OS	Plochy občanského vybavení	Mírovýchovné a sportovní zařízení smíšené
PV	Plochy veřejných prostranství	veřejné prostranství
PH	Plochy zeleně	zeleň na veřejných prostranstvích
DP	Plochy dopravní infrastruktury	zeleň vyhrazená, hřbitov
DZ	Plochy dopravní infrastruktury	zeleň sídelní
TI	Plochy technické infrastruktury	silniční, parkoviště
VD	Plochy výroby a skladování	železnice
VZ	Plochy výroby a skladování	drobná výroba, sklady, služby
VS	Plochy smíšené výrobní	zemědělská výroba
W	Plochy vodní a vodohospodářské	

DOPRAVNÍ INFRASTRUKTURA

železnice	silnice II. třídy	silnice III. třídy	místní komunikace	úžlové cesty; chodníky	cyklistická trasa	průjezdní úsek silnice	autobusová zastávka
-----------	-------------------	--------------------	-------------------	------------------------	-------------------	------------------------	---------------------

TECHNICKÁ INFRASTRUKTURA

čistá odpadních vod	kabelové vedení VN	trafostanice	koridor pro vedení elektrické energie TE101
---------------------	--------------------	--------------	---

VODNÍ HOSPODÁŘSTVÍ

plocha pro protipovodňová opatření P101

ÚSES

lokální biocentrum	lokální biokoridor	interakční prvek
--------------------	--------------------	------------------

ÚZEMNÍ REZERVY

Vymezení ploch a koridorů:

územní rezerva dopravní infrastruktury nadmístního významu	výhledová trasa I/54 - Kyjov - Stražovice - Zelečice - Násedlovice
UR K1, UR K2, UR K3 - územní rezervy pro realizaci krajské silnice	
UR W1 - územní rezerva pro akumulaci povrchových vod	

ZÁZNAM O ÚČINNOSTI

Dokumentaci vypracoval:	Zastupitelstvo obce Násedlovice
Podlebové číslo posudku změny:	Změna č. 1
Datum nabytí účinnosti:	Měsíční ústní řízení
Přílohy:	Zveřejněno prostřednictvím územního plánovacího oddělení územního plánování
Opětovaná ústní sezení pořizovatele:	
Jména a příjmení:	
Funkce:	
Podpis:	
Ostatné údaje:	

**ÚZEMNÍ PLÁN NÁSEDLOVICE
ÚPLNÉ ZNĚNÍ PO ZMĚNĚ Č.1**

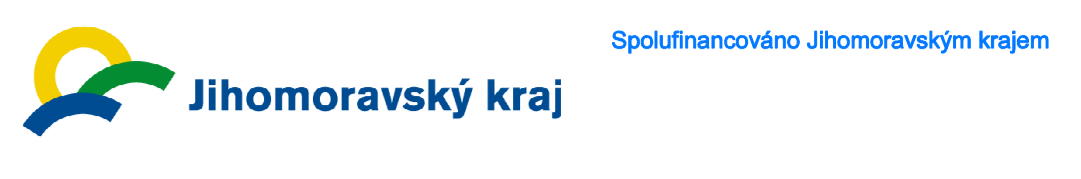
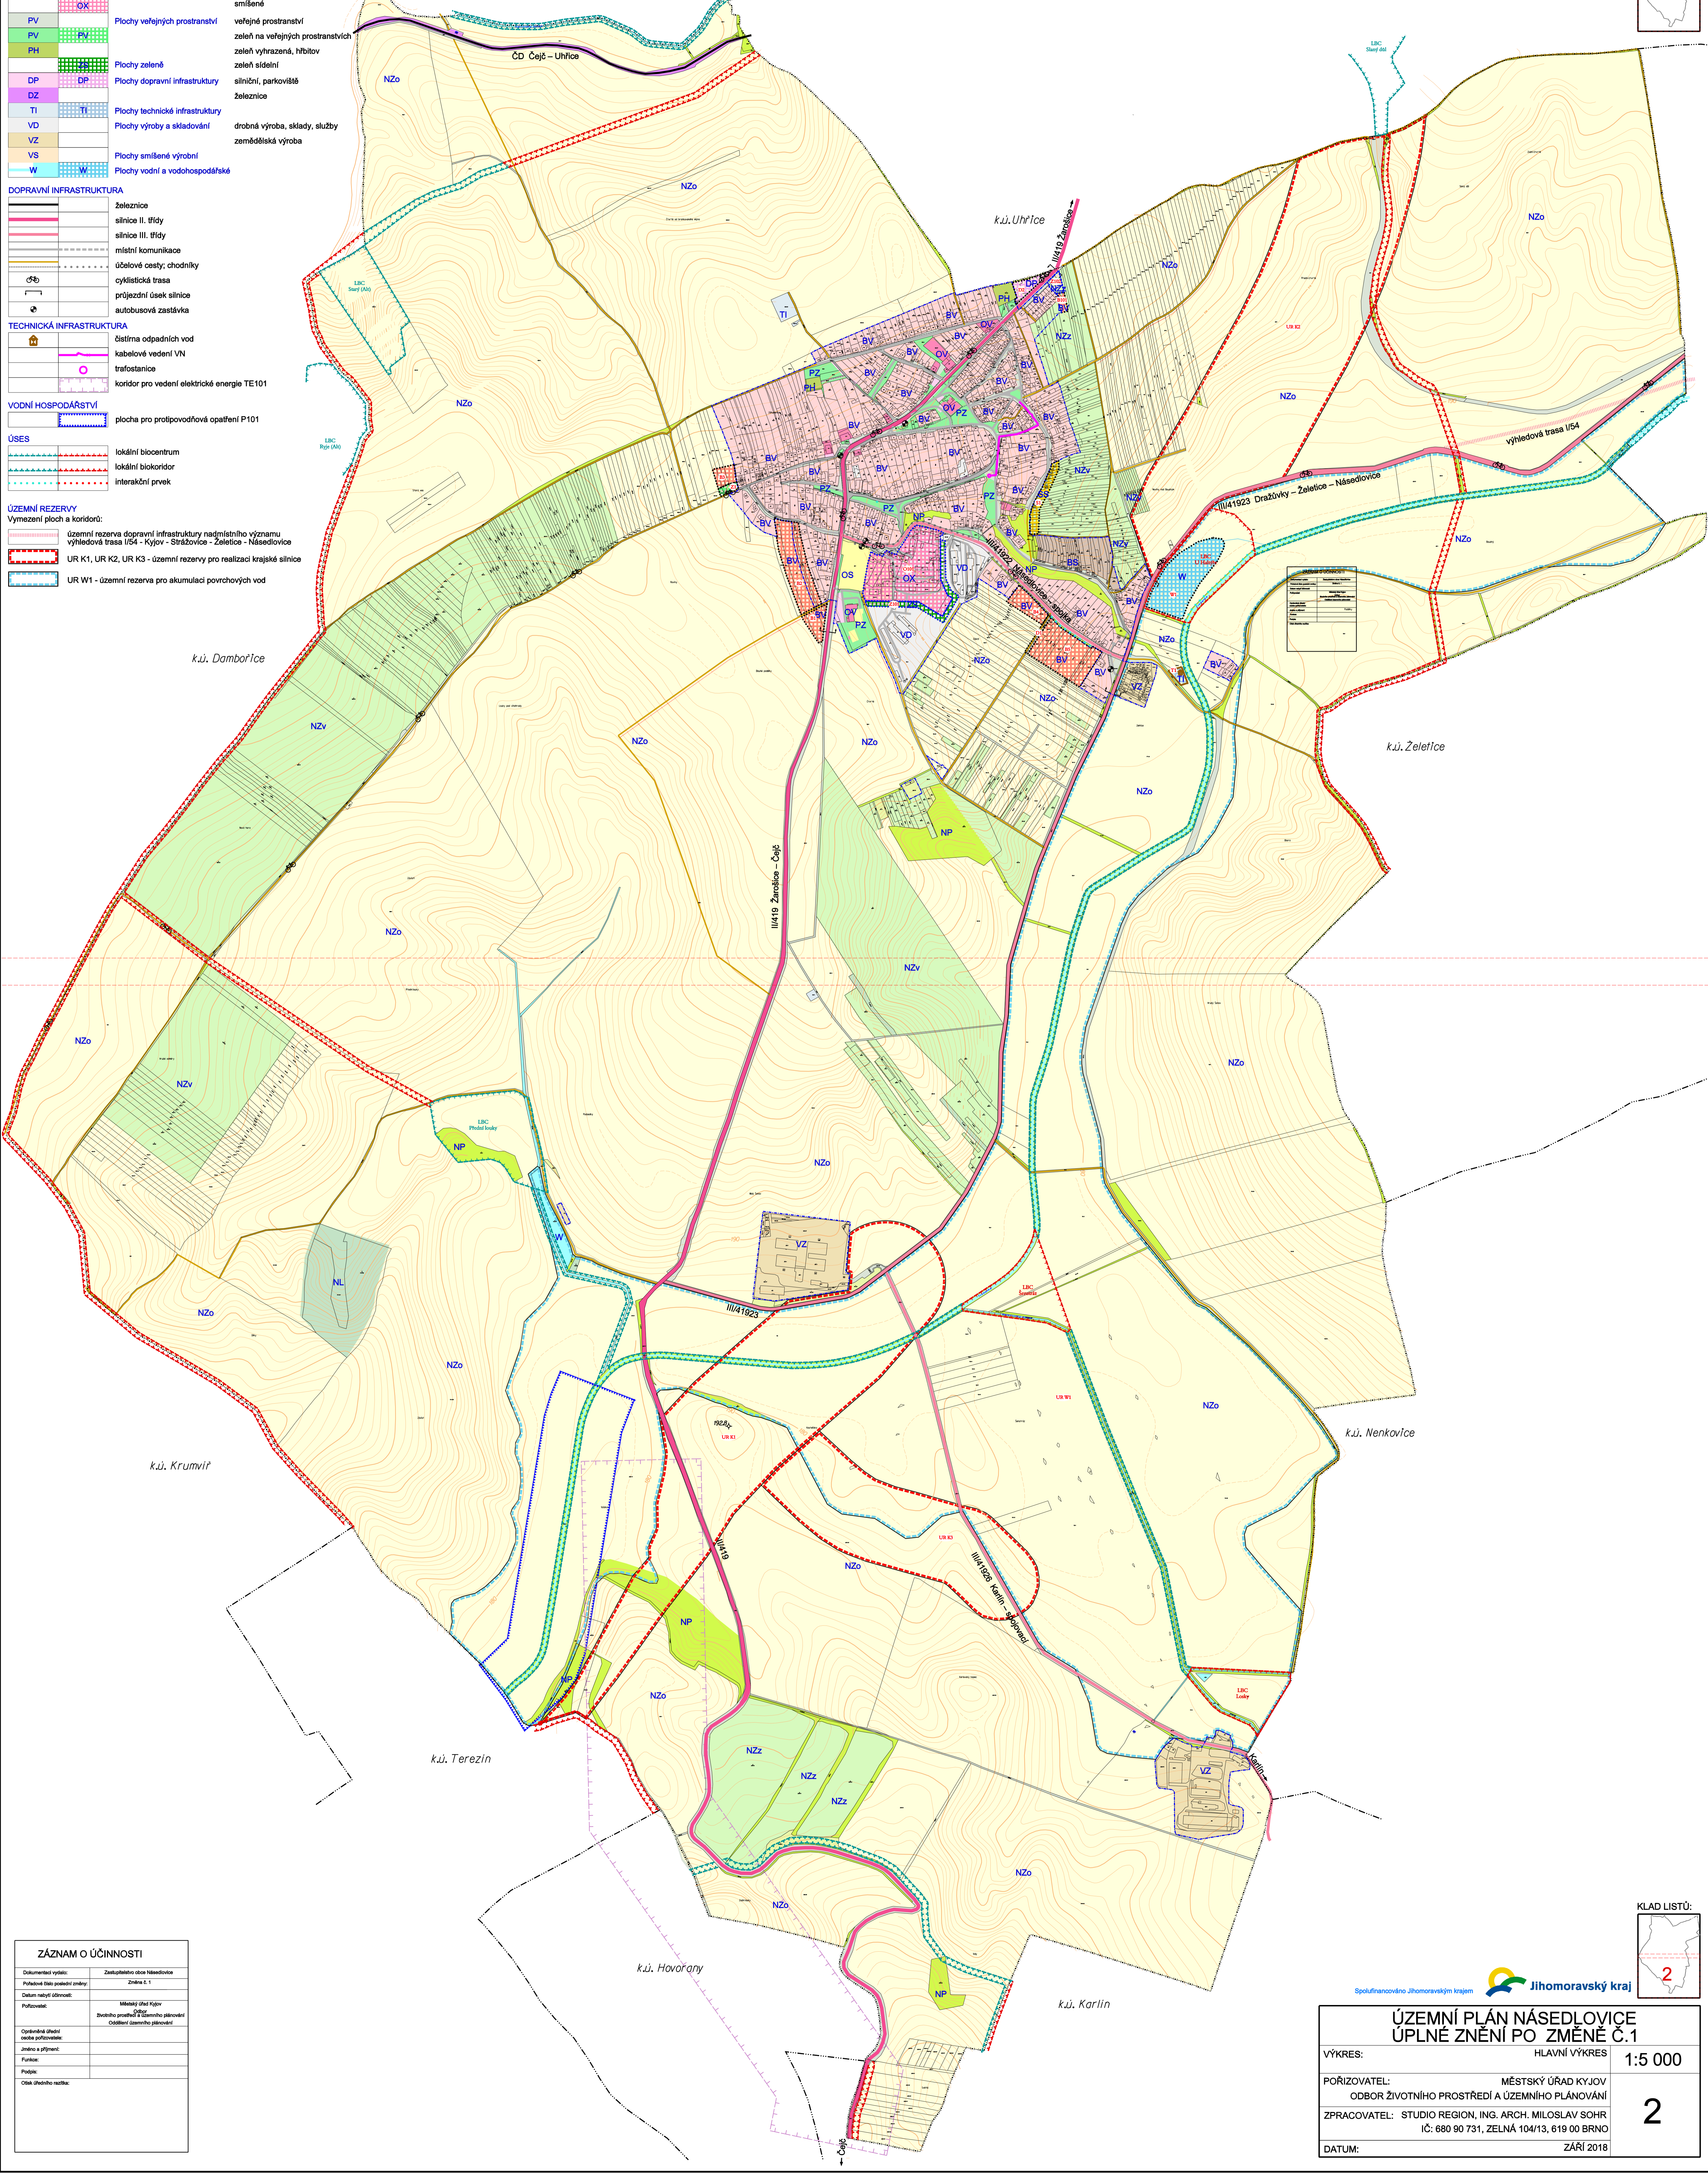
VÝKRES: HLAVNÍ VÝKRES 1:5 000

POŘIZOVATEL: MĚSTSKÝ ÚŘAD KYJOV
ODBOR ŽIVOTNÍHO PROSTŘEDÍ A ÚZEMNÍHO PLÁNOVÁNÍ

ZPRACOVATEL: STUDIO REGION, ING. ARCH. MILOSLAV SOHR
IČ: 680 90 731, ZELNÁ 104/13, 619 00 BRNO

DATUM: ZÁŘÍ 2018

KLAD LISTŮ: 1

ZÁZNAM O ÚČINNOSTI

Dokumentaci vypracoval:	Zastupitelstvo obce Násedlovice
Podlebové číslo posudku změny:	Změna č. 1
Datum nabytí účinnosti:	Měsíční ústní řízení
Přílohy:	Zveřejněno prostřednictvím územního plánovacího oddělení územního plánování
Opětovaná ústní sezení pořizovatele:	
Jména a příjmení:	
Funkce:	
Podpis:	
Ostatné údaje:	

**ÚZEMNÍ PLÁN NÁSEDLOVICE
ÚPLNÉ ZNĚNÍ PO ZMĚNĚ Č.1**

VÝKRES: HLAVNÍ VÝKRES 1:5 000

POŘIZOVATEL: MĚSTSKÝ ÚŘAD KYJOV
ODBOR ŽIVOTNÍHO PROSTŘEDÍ A ÚZEMNÍHO PLÁNOVÁNÍ

ZPRACOVATEL: STUDIO REGION, ING. ARCH. MILOSLAV SOHR
IČ: 680 90 731, ZELNÁ 104/13, 619 00 BRNO

DATUM: ZÁŘÍ 2018

KLAD LISTŮ: 2

