


LEGENDA:

	HRANICE ÚZEMÍ OBCE
	HRANICE ZASTAVĚNÉHO ÚZEMÍ OBCE
	HRANICE ZASTAVITELNÝCH PLOCH
	HRANICE PLOCH PŘESTAVBY
	HRANICE PLOCH ZMĚN V KRAJINĚ

KONCEPCE DOPRAVY:

	Stav	Návrh
		KRAJSKÉ SILNICE (FUNKČNÍ SKUPINKAKATEGORIE)
		MÍSTNÍ KOMUNIKACE
		ÚČELOVÉ KOMUNIKACE
		CYKLOTRASY
		PARKOVIŠTĚ
		ZASTÁVKY AUTOBUSŮ
		DOCHÁZKOVÁ VZDALENOST - 400 m

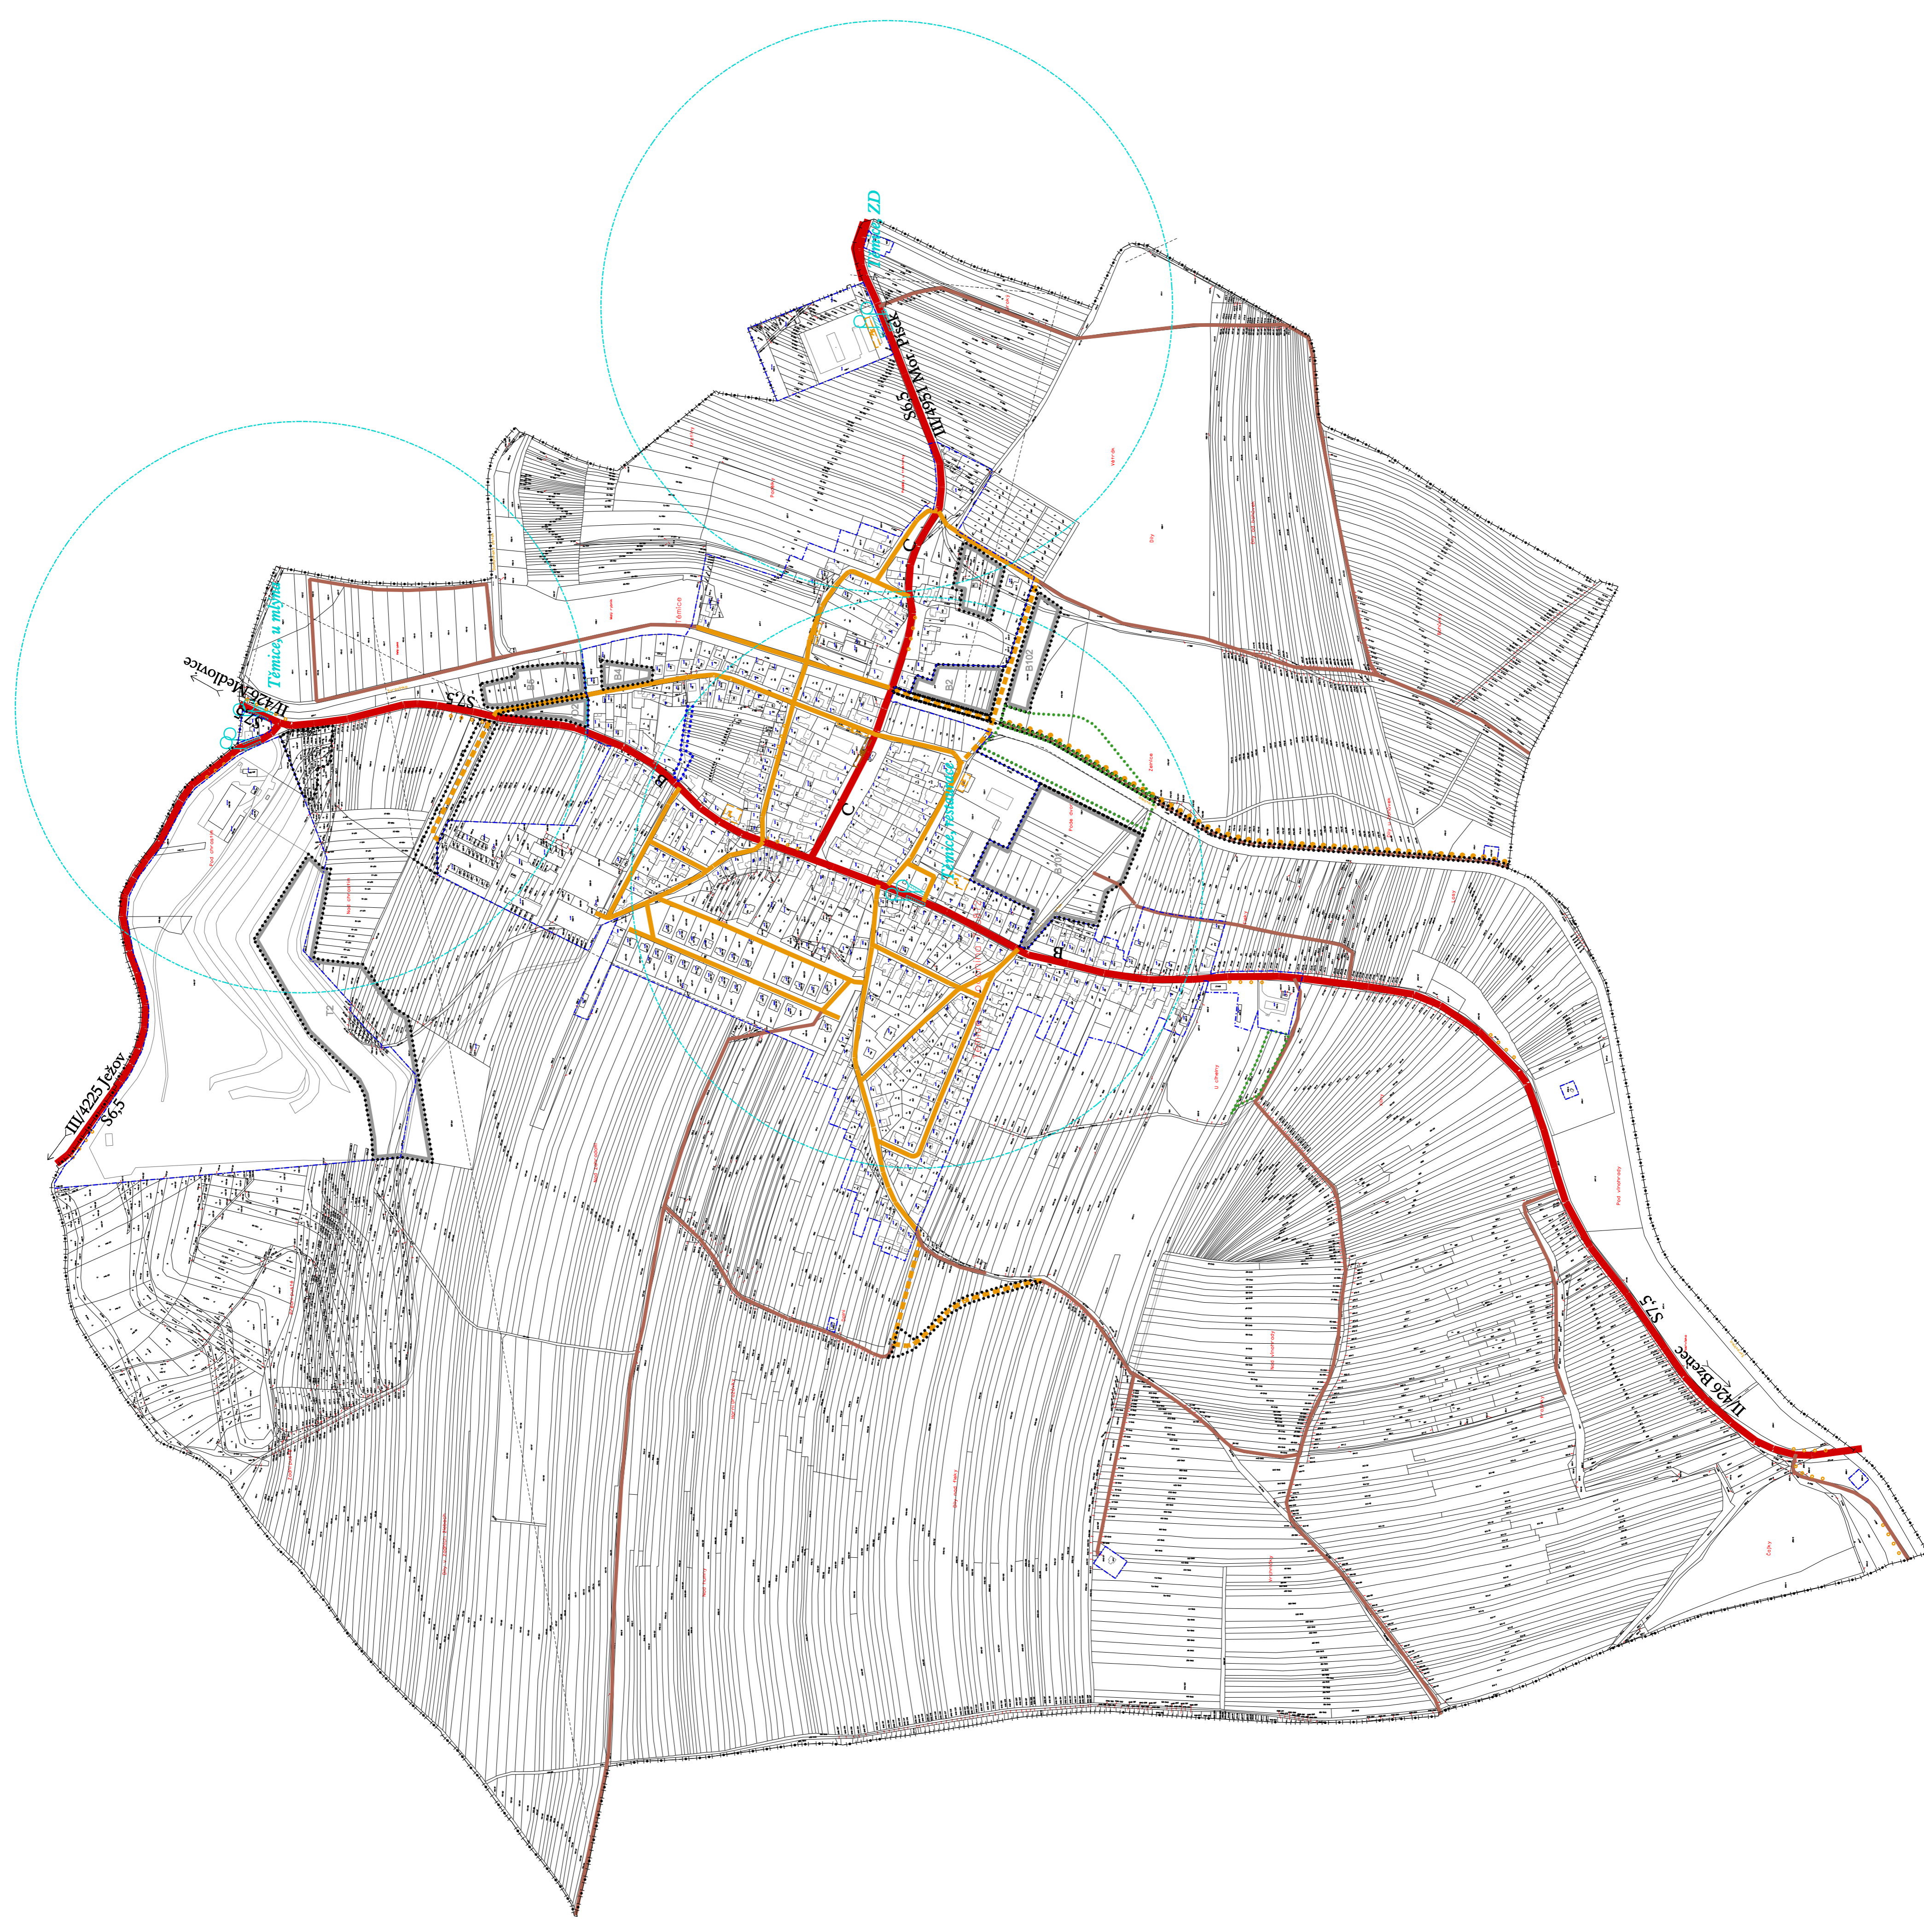

ZÁZNAM O ÚČINNOSTI	
Document type:	Zastavovací územní plán
Project name:	Základní územní plán obce Těmice
Date of issue:	2021.09.15
Author:	Ing. Miroslav Sapič
Client:	Obec Těmice
Address:	Ing. Miroslav Sapič, Mlýnská 5, 623 00 Brno
Function:	Urban planning and landscape architecture
Project:	Urban planning and landscape architecture
Other information:	

ÚZEMNÍ PLÁN TĚMICE	
ÚPLNÉ ZNĚNÍ PO ZMĚNĚ Č. 1	
VÝKRES:	KONCEPCE DOPRAVNÍ INFRASTRUKTURY
POŘIZOVATEL:	MĚSTSKÝ ÚŘAD KYJOV
ZPRACOVATEL:	STUDIO REGION, ING. MIROSLAV SAPIČ
VEDOUcí PROJEKTANT:	ING. ARCH. MILOSLAV SOHR, Ph.D.
DATUM:	PROSINEC 2021
	1:5 000
	3