



# ÚZEMNÍ PLÁN NECHVALÍN ZMĚNA Č. 1

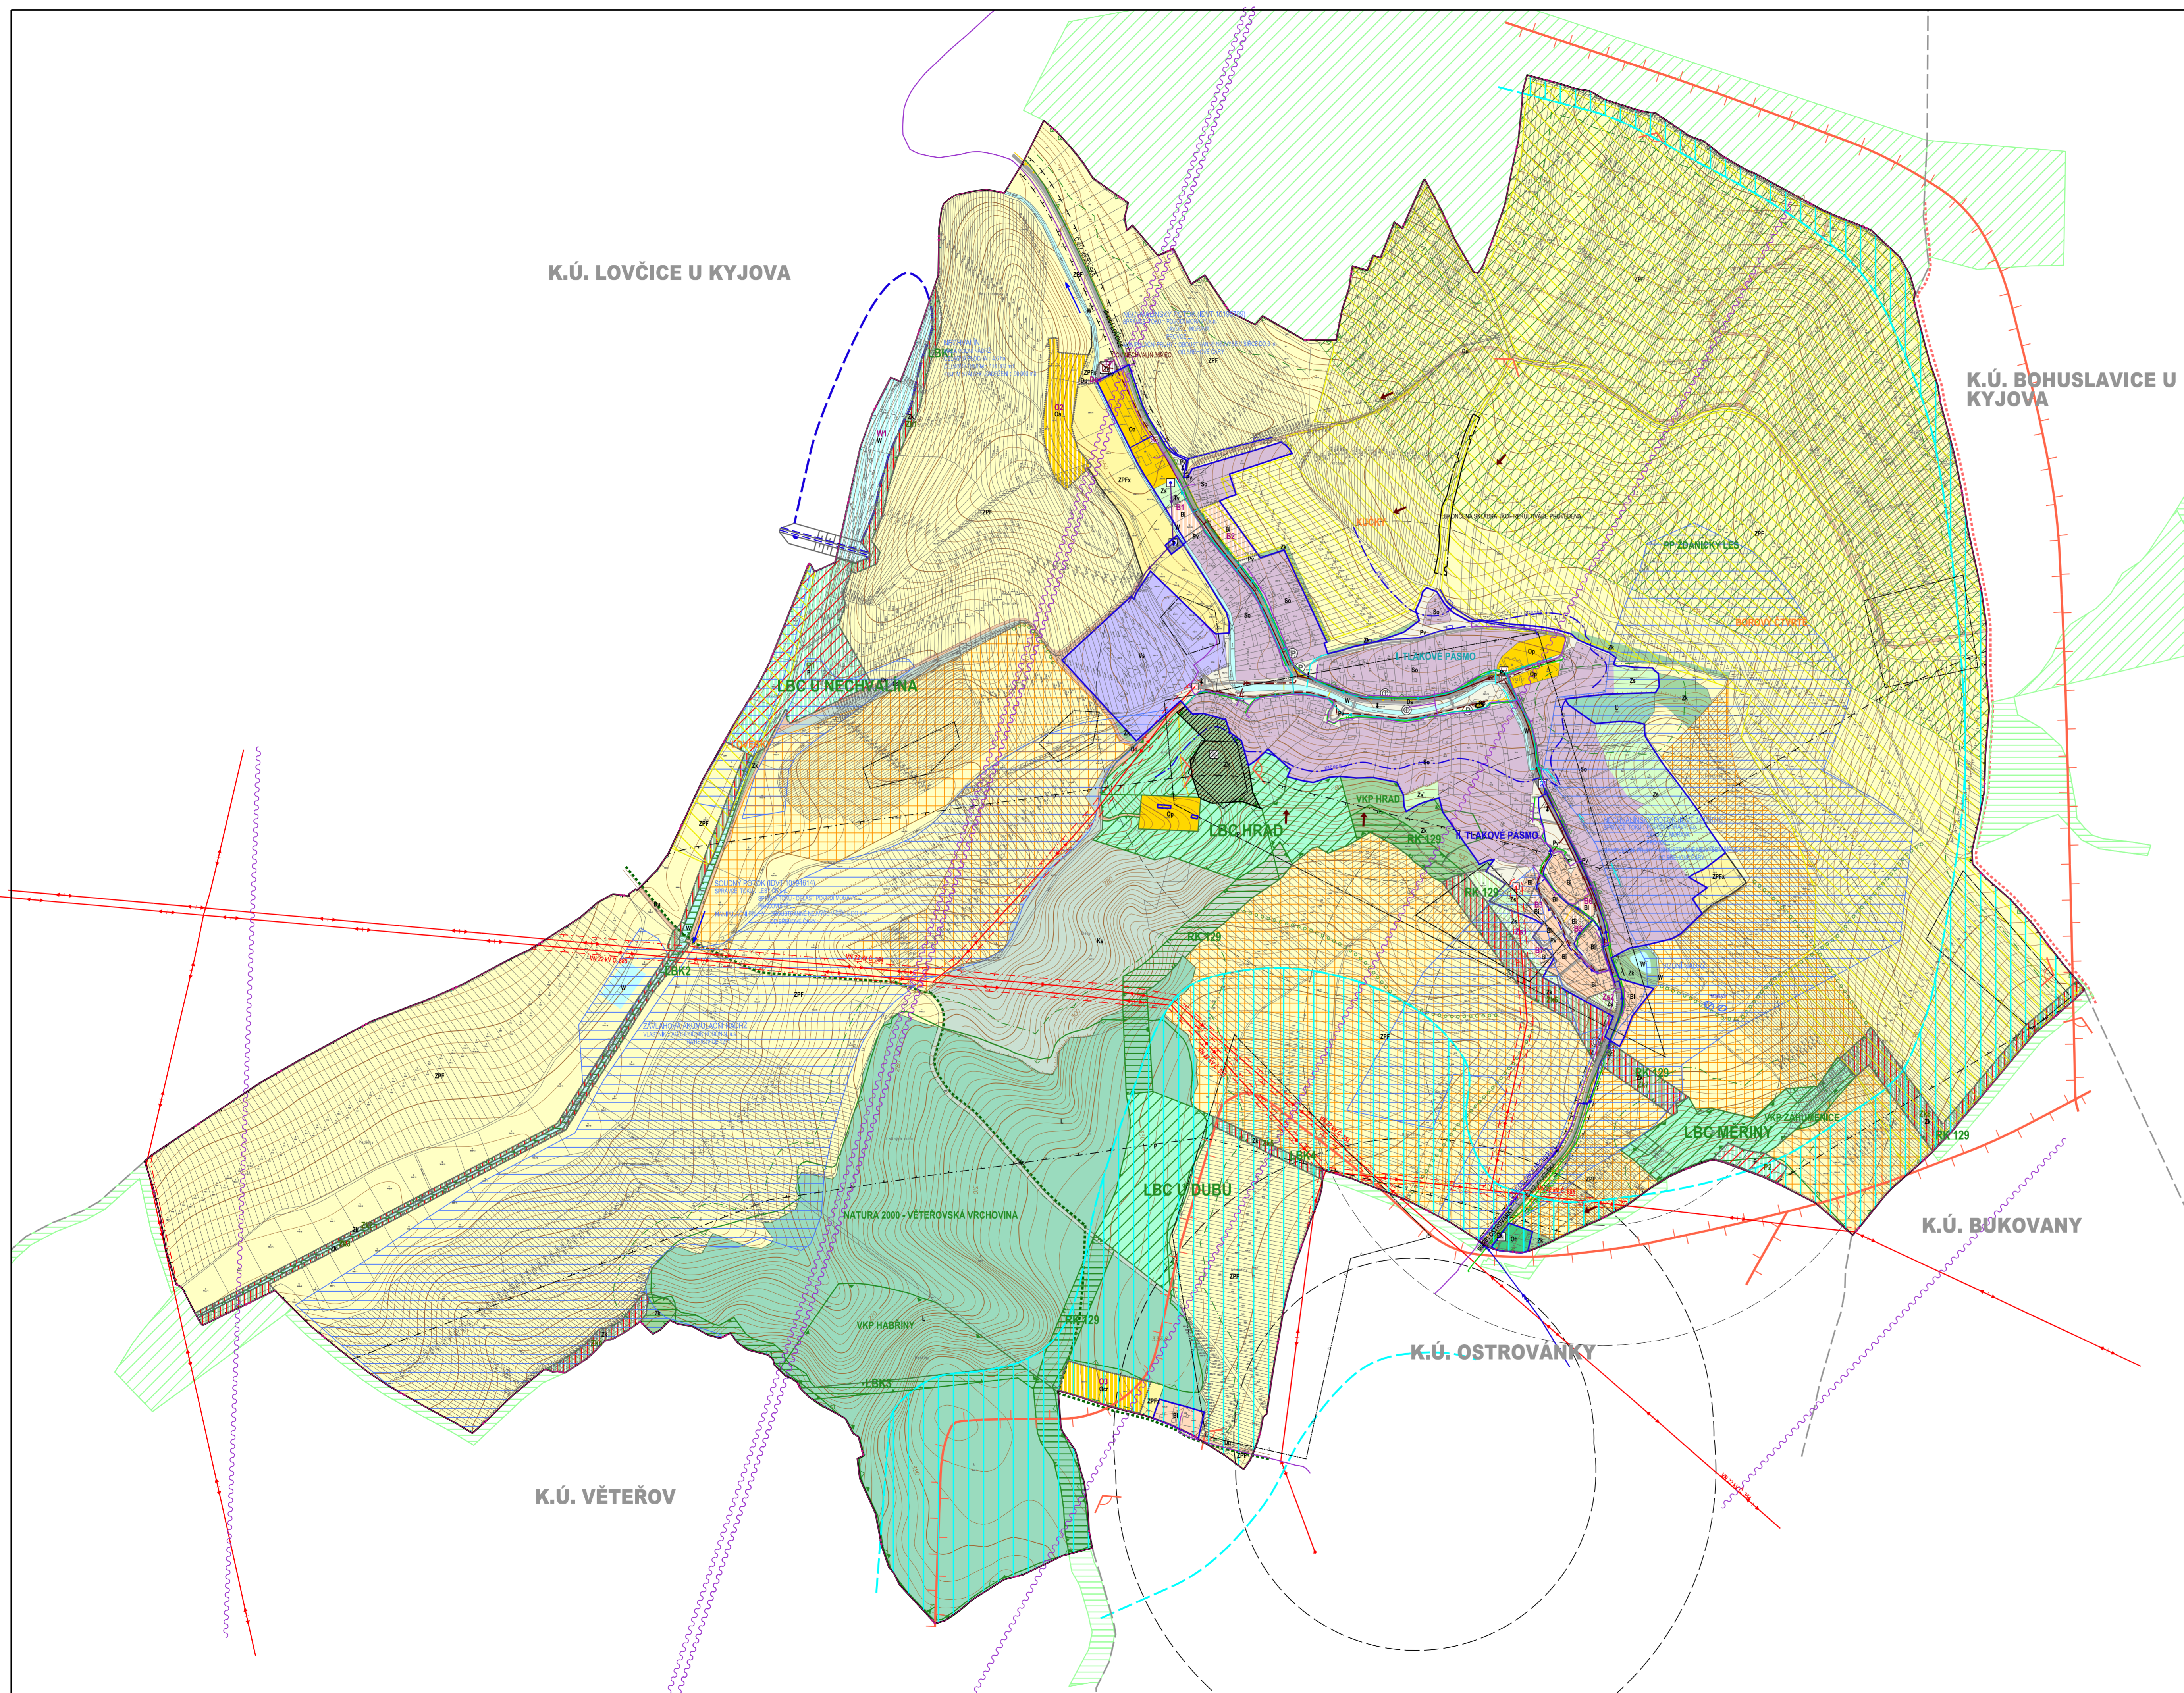

STABILIZOVANÉ PLOCHY	NAVRHOVÉ PLOCHY	HRANICE REŠENÉHO ÚZEMÍ	HRANICE KATASTRÁLNÍHO ÚZEMÍ	HRANICE ZASTAVĚNÉHO ÚZEMÍ K 31.5.2019	ZASTAVITELNÉ PLOCHY	PLOCHY ZMĚN V KRAJINĚ	STABILIZOVANÉ PLOCHY	NAVRHOVÉ PLOCHY	ELEKTRICKÉ VEDENÍ VN 22 kV
					B1				TRAFOSTANICE
					ZK1				OCHRANNÉ PÁSMO ELEKTRICKÉHO VEDENÍ
									STL PLYNOVOD
									OCHRANNÉ PÁSMO PRODUKTOVODU
									RR TRASA
									TELEKOMUNIKAČNÍ SÍŤ
									PŘÍVÁDĚCÍ VODOVODNÍ ŘAD
									ROZVODNÁ VODOVODNÍ SÍŤ II. TLAKOVÉHO PÁSMO
									ROZVODNÁ VODOVODNÍ SÍŤ I. TLAKOVÉHO PÁSMO
									VÝTLAČNÝ VODOVODNÍ ŘAD
									REDUKČNÍ ŠACHTA
									ČERPAČÍ STANICE VODÁRENSKÁ
									VODNÍ ZDROJ
									HRANICE TLAKOVÝCH PÁSEM
									MOKŘADY
									JEDNOTNÁ KANALIZACE
									JEDNOTNÁ KANALIZACE - NAVRHNÁ NA ZRUŠENÍ
									SPLAŠKOVÁ KANALIZACE
									VÝTLAK ODPADNÍCH VOD
									ZATRUBNĚNÝ VODNÍ TOK
									ČIŠTÍRNA ODPADNÍCH VOD
									ČERPAČÍ STANICE ODPADNÍCH VOD
									DEŠŤOVÝ ODEĚLOVAČ
									ZÁCHYTNÝ PŘÍKOP
									PŘÍTOK EXTRAVILÁNOVÝCH VOD
									UKONČENÁ SKLÁDKA TKO - REKULTIVACE PROVEDENA
									HRÁZ NAVRHOVANÉ VODNÍ NÁDRŽE
									HRANICE MAXIMÁLNÍHO NADŘZENÍ VODNÍ HLADINY
									NEMOVITÉ KULTURNÍ PAMÁTKY
									PAMÁTKY MÍSTNÍHO VÝZNAMU
									REGISTROVANÉ ARCHEOLOGICKÉ LOKALITY
									ÚZEMÍ ARCHEOLOGICKÉHO ZÁJMU - CELÉ REŠENÉ ÚZEMÍ
									OCHRANNÉ PÁSMO LESA
									PŘÍRODNÍ PARK ŽDANĚVSKÝ LES
									VÝZNAMNÝ KRAJINNÝ PŘEVK REGISTROVANÝ
									NATURA 2000 - EVROPSKÝ VÝZNAMNÁ LOKALITA
									MIGRAČNÍ KORIDORY
									DOPROVODNÁ ZELENÍ, ALEJE A PROTIEROZNÍ OPATŘENÍ NA ZPF
									MÍSTA DALEKÝCH VÝHLEDŮ
									PLOCHY VÝZNAMNÉ SE UPLATŇUJÍCÍCH POHLEDOVÝCH HORIZONTŮ
									POHLEDOVÝ HORIZONT LOKÁLNÍHO VÝZNAMU
									PLOCHY VÝZNAMNÉ ZMĚNU NEBO ÚPRAVU ZPŮSOBU OBHOSPODŘOVÁNÍ DĚL ZÁSOBY UDRŽITELNÉHO ROZVOJE
									PLOCHA ODVOVNĚNÁ
									VINICNÍ TRATĚ S OZNAČENÍM
									SVÁŽNÁ ÚZEMÍ
									NAVAZUJÍCÍ PRVKY ÚSES - BIOCENTRUM
									NAVAZUJÍCÍ PRVKY ÚSES - BIOKORIDOR
									HRANICE SOUSEDNÍCH KATASTRŮ
									SILNICE III. TŘÍDY
									MÍSTNÍ KOMUNIKACE
									ÚČELOVÉ KOMUNIKACE
									CHODNÍKY, PĚŠÍ PROPOJENÍ
									CYKLOTRASA
									ZNAČENÉ TURISTICKÉ TRASY
									ZASTÁVKY AUTOBUSOVÉ PŘEPRAVY OSOB
									DOCHÁZKOVÉ VZDÁLENOSTI ZASTÁVEK HROMADNÉ PŘEPRAVY OSOB
									PARKOVISTÉ
									OCHRANNÉ PÁSMO SILNICE
									OCHRANNÉ PÁSMO STAVBY ZAŠTŮJÍCÍ LETECKÝ PROVOZ

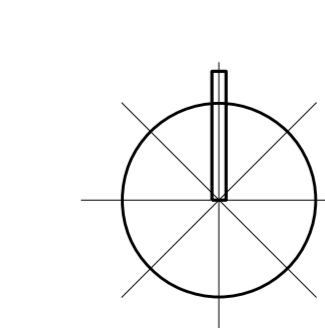

CELÉ SPRÁVNÍ ÚZEMÍ OBCE JE SÍTLIVANO V OCHRANNÉM PÁSMU  
RADIOLOKAČNÍHO ZAŘÍZENÍ MINISTERSTVA OBRANY.

**PŘÍLOHA č. 4 K OPATŘENÍ OBECNÉ POVAHY Č. 1/2019**

Ing. arch. Vladimír Dujka, Kamenná 3858, Zlín 760 01

Projedováno: Městský úřad Kyjov, Odbor životního prostředí a územního plánování	Zak.č.: 12/2019
Obec: Nechvalín	Arch.č.: 847/18
Okres: Hodonín	Formát: 12 A4
	Stupeň: ZMĚNA ÚP
	Datum: 11/2019
	Měřítko: 1:5000
Obsah: KOORDINAČNÍ VÝKRES	Č.v.: <b>B.2.2</b>