

ŽÁDOVICE

ÚZEMNÍ PLÁN - ZMĚNA Č. 1

HRANICE, IDENTIFIKACE PLOCH	
	hranice zastavěného území
	hranice zastavěného území rušená změnou č.1
	aktualizace hranice zastavěného území k 30.10.2022
	zastavěné plochy
	hranice řešeného území změny č. 1

URBANISTICKÁ KONCEPCE, KONCEPCE USPOŘÁDÁNÍ KRAJINY

PLOCHY S ROZDÍLNÝM ZPŮSOBEM VYUŽITÍ

plochy stabilizované	plochy změn	územní rezervy	
PLOCHY BYDLENÍ			
			bydlení - v rodinných domech
PLOCHY VEŘEJNÝCH PROSTRANSTVÍ			
PLOCHY SÍDELNÍ ZELENĚ			
			veřejná zeleň parková
PLOCHY DOPRAVNÍ INFRASTRUKTURY			
			doprava v klidu
PLOCHY TECHNICKÉ INFRASTRUKTURY			
			technická infrastruktura
PLOCHY LESNÍ			

ÚZEMNÍ SYSTÉM EKOLOGICKÉ STABILITY

STAV	NÁVRH	
		lokální biocentrum
		lokální biokoridor
		interakční prvek liniový
		interakční prvek plošný

KOORDINAČNÍ VÝKRES

ÚZEMNÍ PLÁN ŽÁDOVICE - ZMĚNA Č. 1 - VÝLEDNÝ NÁVRH

ZHOTOVITEL : URBANISTICKÉ STŘEDISKO BRNO, SPOL. S R.O.

EVIDENČNÍ ČÍSLO : 222-001-018

PROJEKTANTI : ING. ARCH. EMIL NAVRÁTIL, ING. PAVEL VESELÝ,
MGR. MARTIN NOVOTNÝ

GRAF. PRÁCE : MGR. LUCIE BURYŠKOVÁ

POŘIZOVATEL : MĚSTSKÝ ÚŘAD KYJOV

MĚŘÍTKO : 1 : 5 000

DATUM : červenec 2023




11.2

STAV	NÁVRH	
		stavební dominanta
		kříž, boží muka, socha
		plochy nezastavitelné z hlediska obrazu obce
		hlavní pohledy, významné vyhlídkové body

LIMITY VYUŽITÍ ÚZEMÍ		
OCHRANA KULTURNÍHO DĚDICTVÍ		
		válečný hrob
		archeologická naleziště
OCHRANA PŘÍRODY A PŘÍRODNÍCH ZDROJŮ		
		chráněné ložiskové území
		ložisko nerostných surovin - výhradní
		poddolované území
		sesuvné území - plošné
		sesuvné území - bodové
		významný krajinný prvek
		vzdálenost 50 m od okraje lesa

KONCEPCE VEŘEJNÉ INFRASTRUKTURY

STAV	NÁVRH	
TECHNICKÁ INFRASTRUKTURA		
VODNÍ HOSPODÁŘSTVÍ		
		koridor pro vodovod
		hlavní vodovodní řad
		rušení hlavního vodovodního řadu
		místní vodovodní řad
		vodojem
		čerpací stanice vodárenská
		rušení koridoru pro kanalizaci
		jednotná kanalizace
		odlehčovací komora
		dešťová kanalizace
		splašková kanalizace
		čistírna odpadních vod
		limitní hranice negativního vlivu ČOV
		otevřený příkop
		retenční nádrž
ENERGETIKA		
		nadzemní vedení vn
		ochranné pásmo nadzemního vedení vn
		sloupová trafostanice
		STL plynovod přívodní
		STL plynovod
		elektronické komunikační vedení - radioreléový paprsek
		elektronické komunikační vedení - místní síť
DOPRAVNÍ INFRASTRUKTURA		
		silnice II. a III. třídy
		místní komunikace
		účelová komunikace
		zastávky autobusů s izochronou dostupnosti 400 m
		cyklotrasy
		naučná stezka

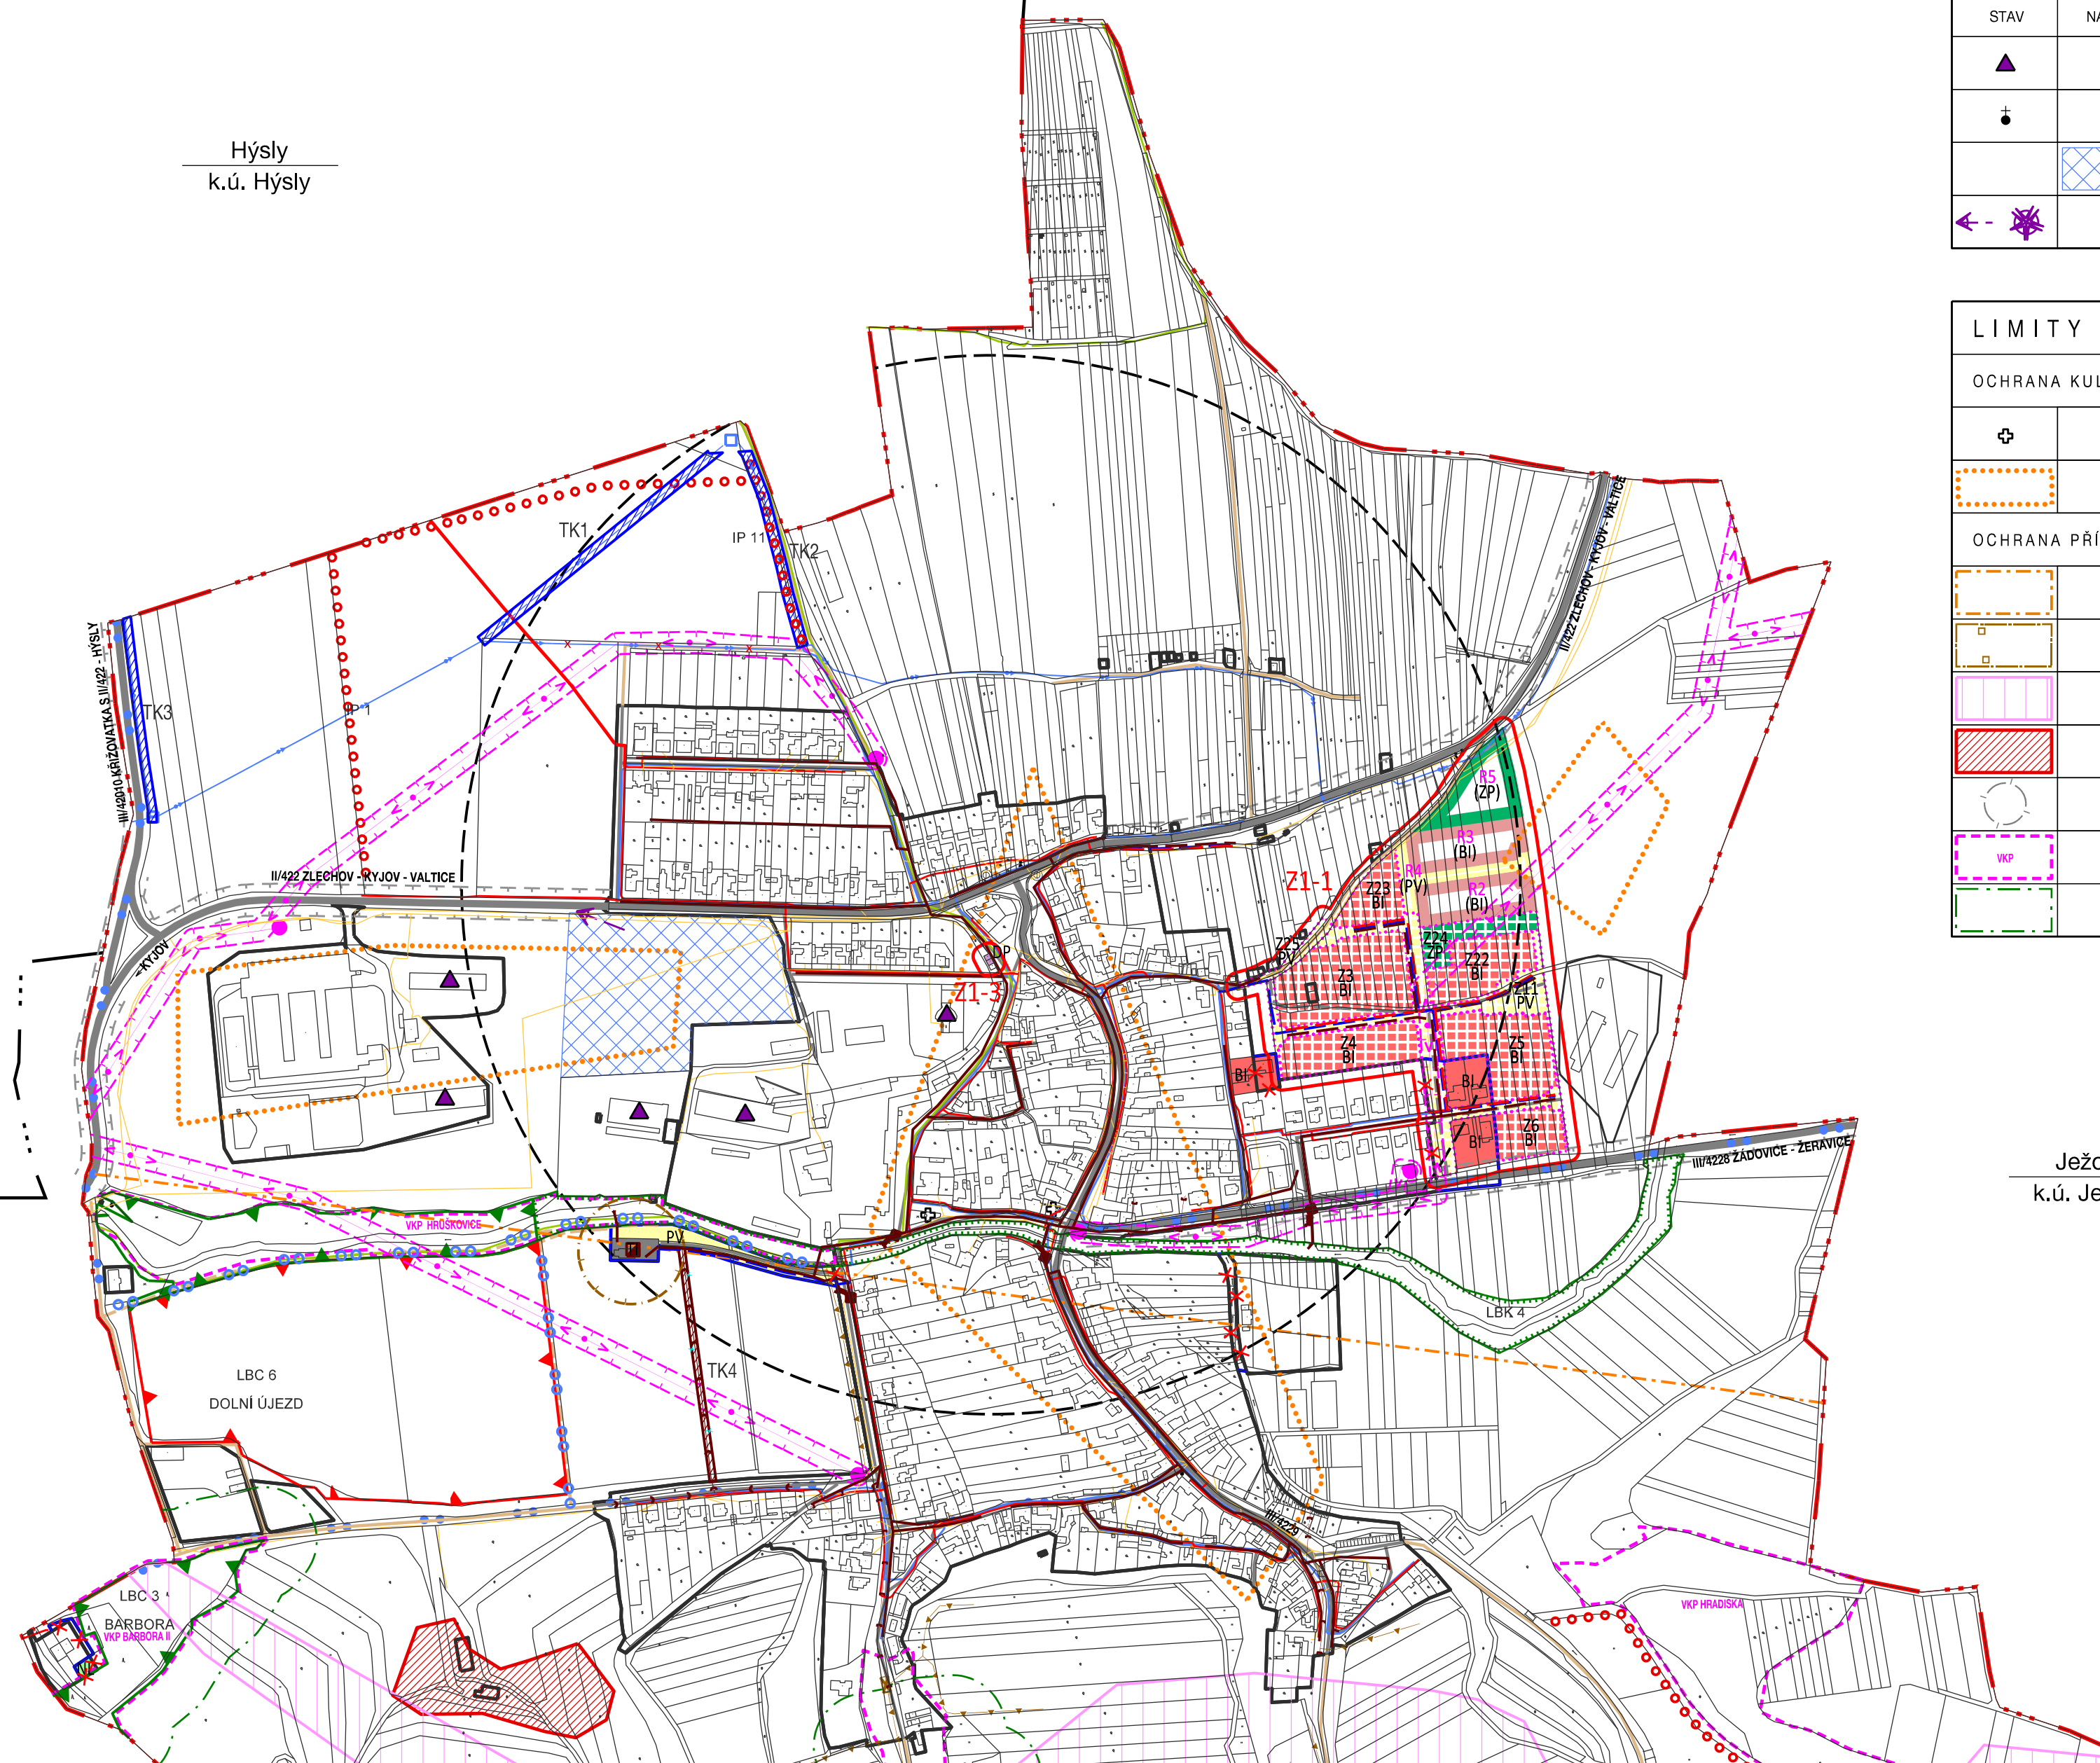

Hýsly
k.ú. Hýsly

Ježov
k.ú. Ježov