


LEGENDA:

	HRANICE ÚZEMÍ OBCE
	HRANICE ZASTAVĚNÉHO ÚZEMÍ OBCE
	HRANICE ZASTAVĚNÝCH PLOCH
	HRANICE PLOCH PŘESTAVBY
	HRANICE PLOCH ZMĚN V HRANICE
	ZÁSOBENÍ VODOU: VODOVODNÍ ŘÁDY VEŘEJNÉHO VODOVODU VODNÍ ZDROJ
	ÚPRAVA VODY
	VODOJEM
	ODKANALIZOVÁNÍ: KANALIZACE JEDNOTNĚDĚSTOVÁ KANALIZACE SPLAŠKOVÁ
	ČERPAČÍ STANICE
	VTLAK
	VODNÍ TOKY A NÁDRŽE, EROZE: VODNÍ TOKY A NÁDRŽE
	SUCHÝ PŮDR
	DRABNÉ VODNÍ TOKY V OTEVŘENÉM KORYTĚ ODVODŇOVACÍ PŘÍKOPY

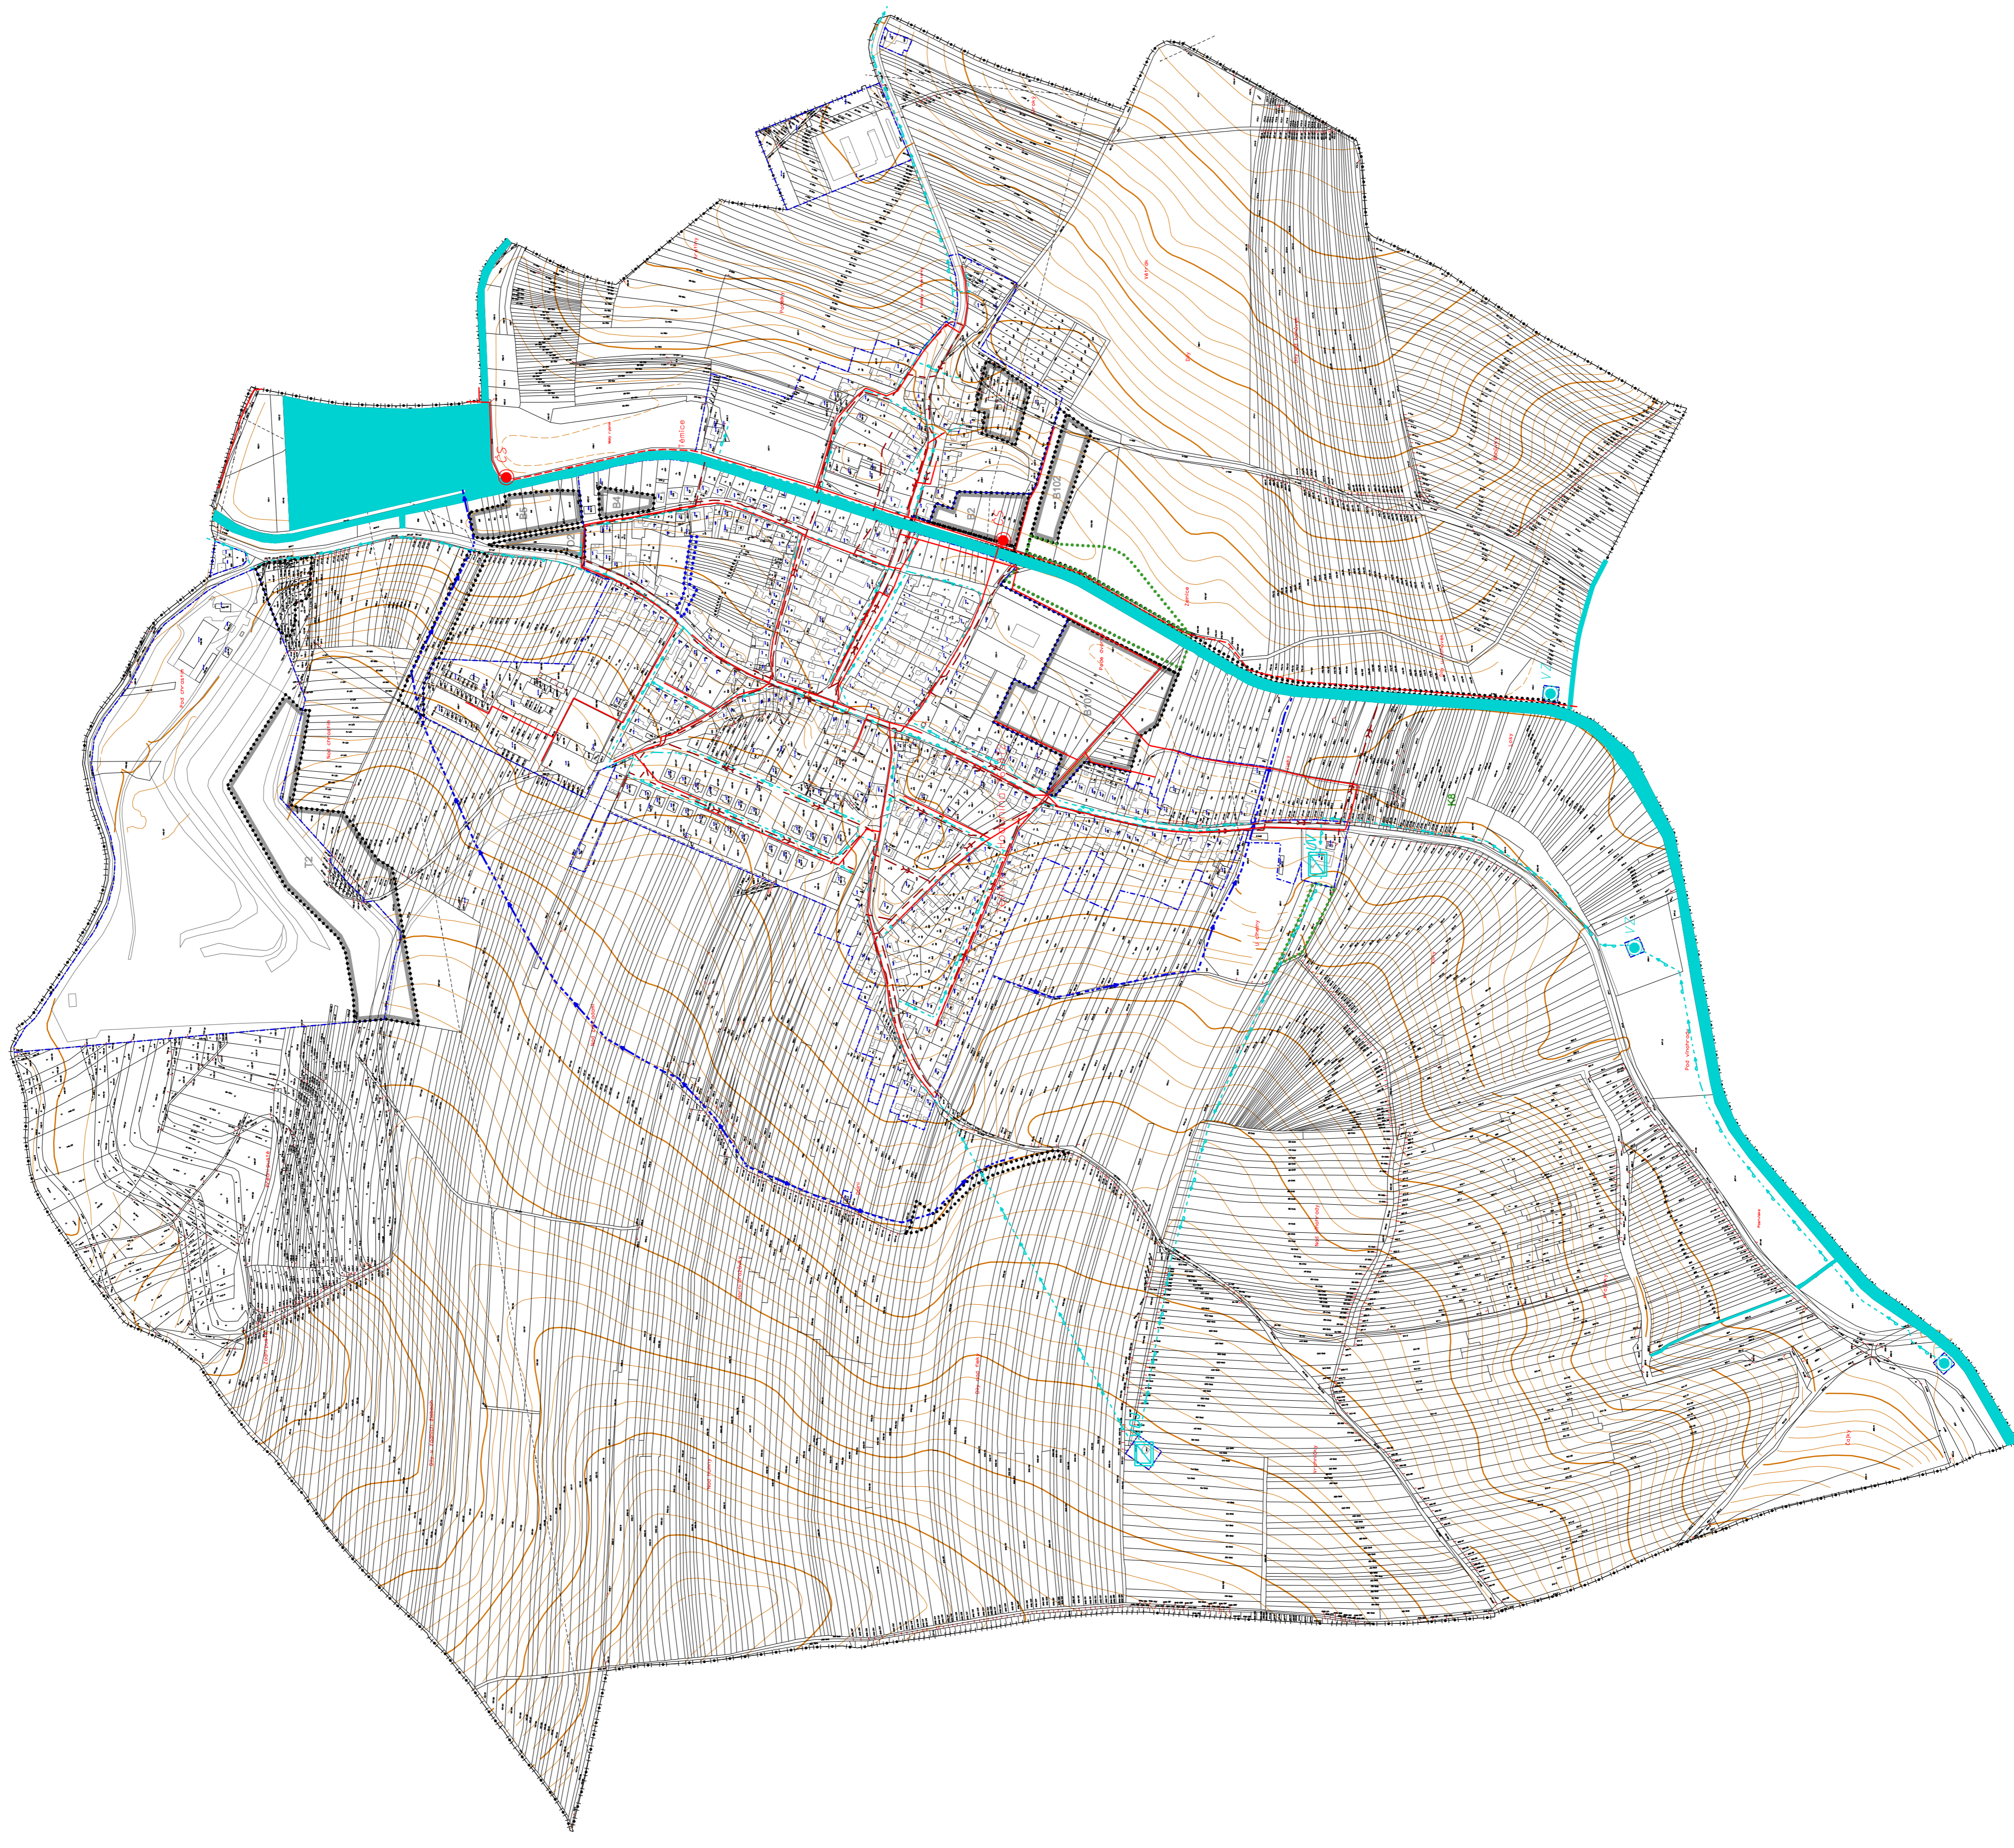

ZÁZNAM O ÚČINNOSTI	
Dokumentace vypracoval:	Zastupitelstvo obce Těmice
Profesionální úroveň:	Změna č. 1
Datum návrhu účinnosti:	
Podpis návrhy:	
Podpis:	Městský úřad Kyjov Obor Zastupitelstva a územního plánování
Opisovatel území:	
Účel a příjmení:	Ing. Miloš Vřeláček Vedoucí územního plánování
Funkce:	
Podpis:	
Číslo územního nález:	

<b>ÚZEMNÍ PLÁN TĚMICE</b>	
<b>ÚPLNÉ ZNĚNÍ PO ZMĚNĚ Č. 1</b>	
VÝKRES:	KONCEPCE TECHNICKÉ INFRASTRUKTURY - VODNÍ HOSPODÁŘSTVÍ 1:5 000
POŘIZOVATEL:	MĚSTSKÝ ÚŘAD KYJOV
ZPRACOVATEL:	STUDIO REGION, ING. MIROSLAV SAPIK IČ: 724 01 681, VOŘÍŠKOVA 5, 623 00 BRNO
VEDOUcí PROJEKTANT:	ING. ARCH. MILOSLAV SOHR, Ph.D.
DATUM:	PROSINEC 2021