


ÚZEMNÍ PLÁN NECHVALÍN VE ZNĚNÍ ZMĚNY Č. 1

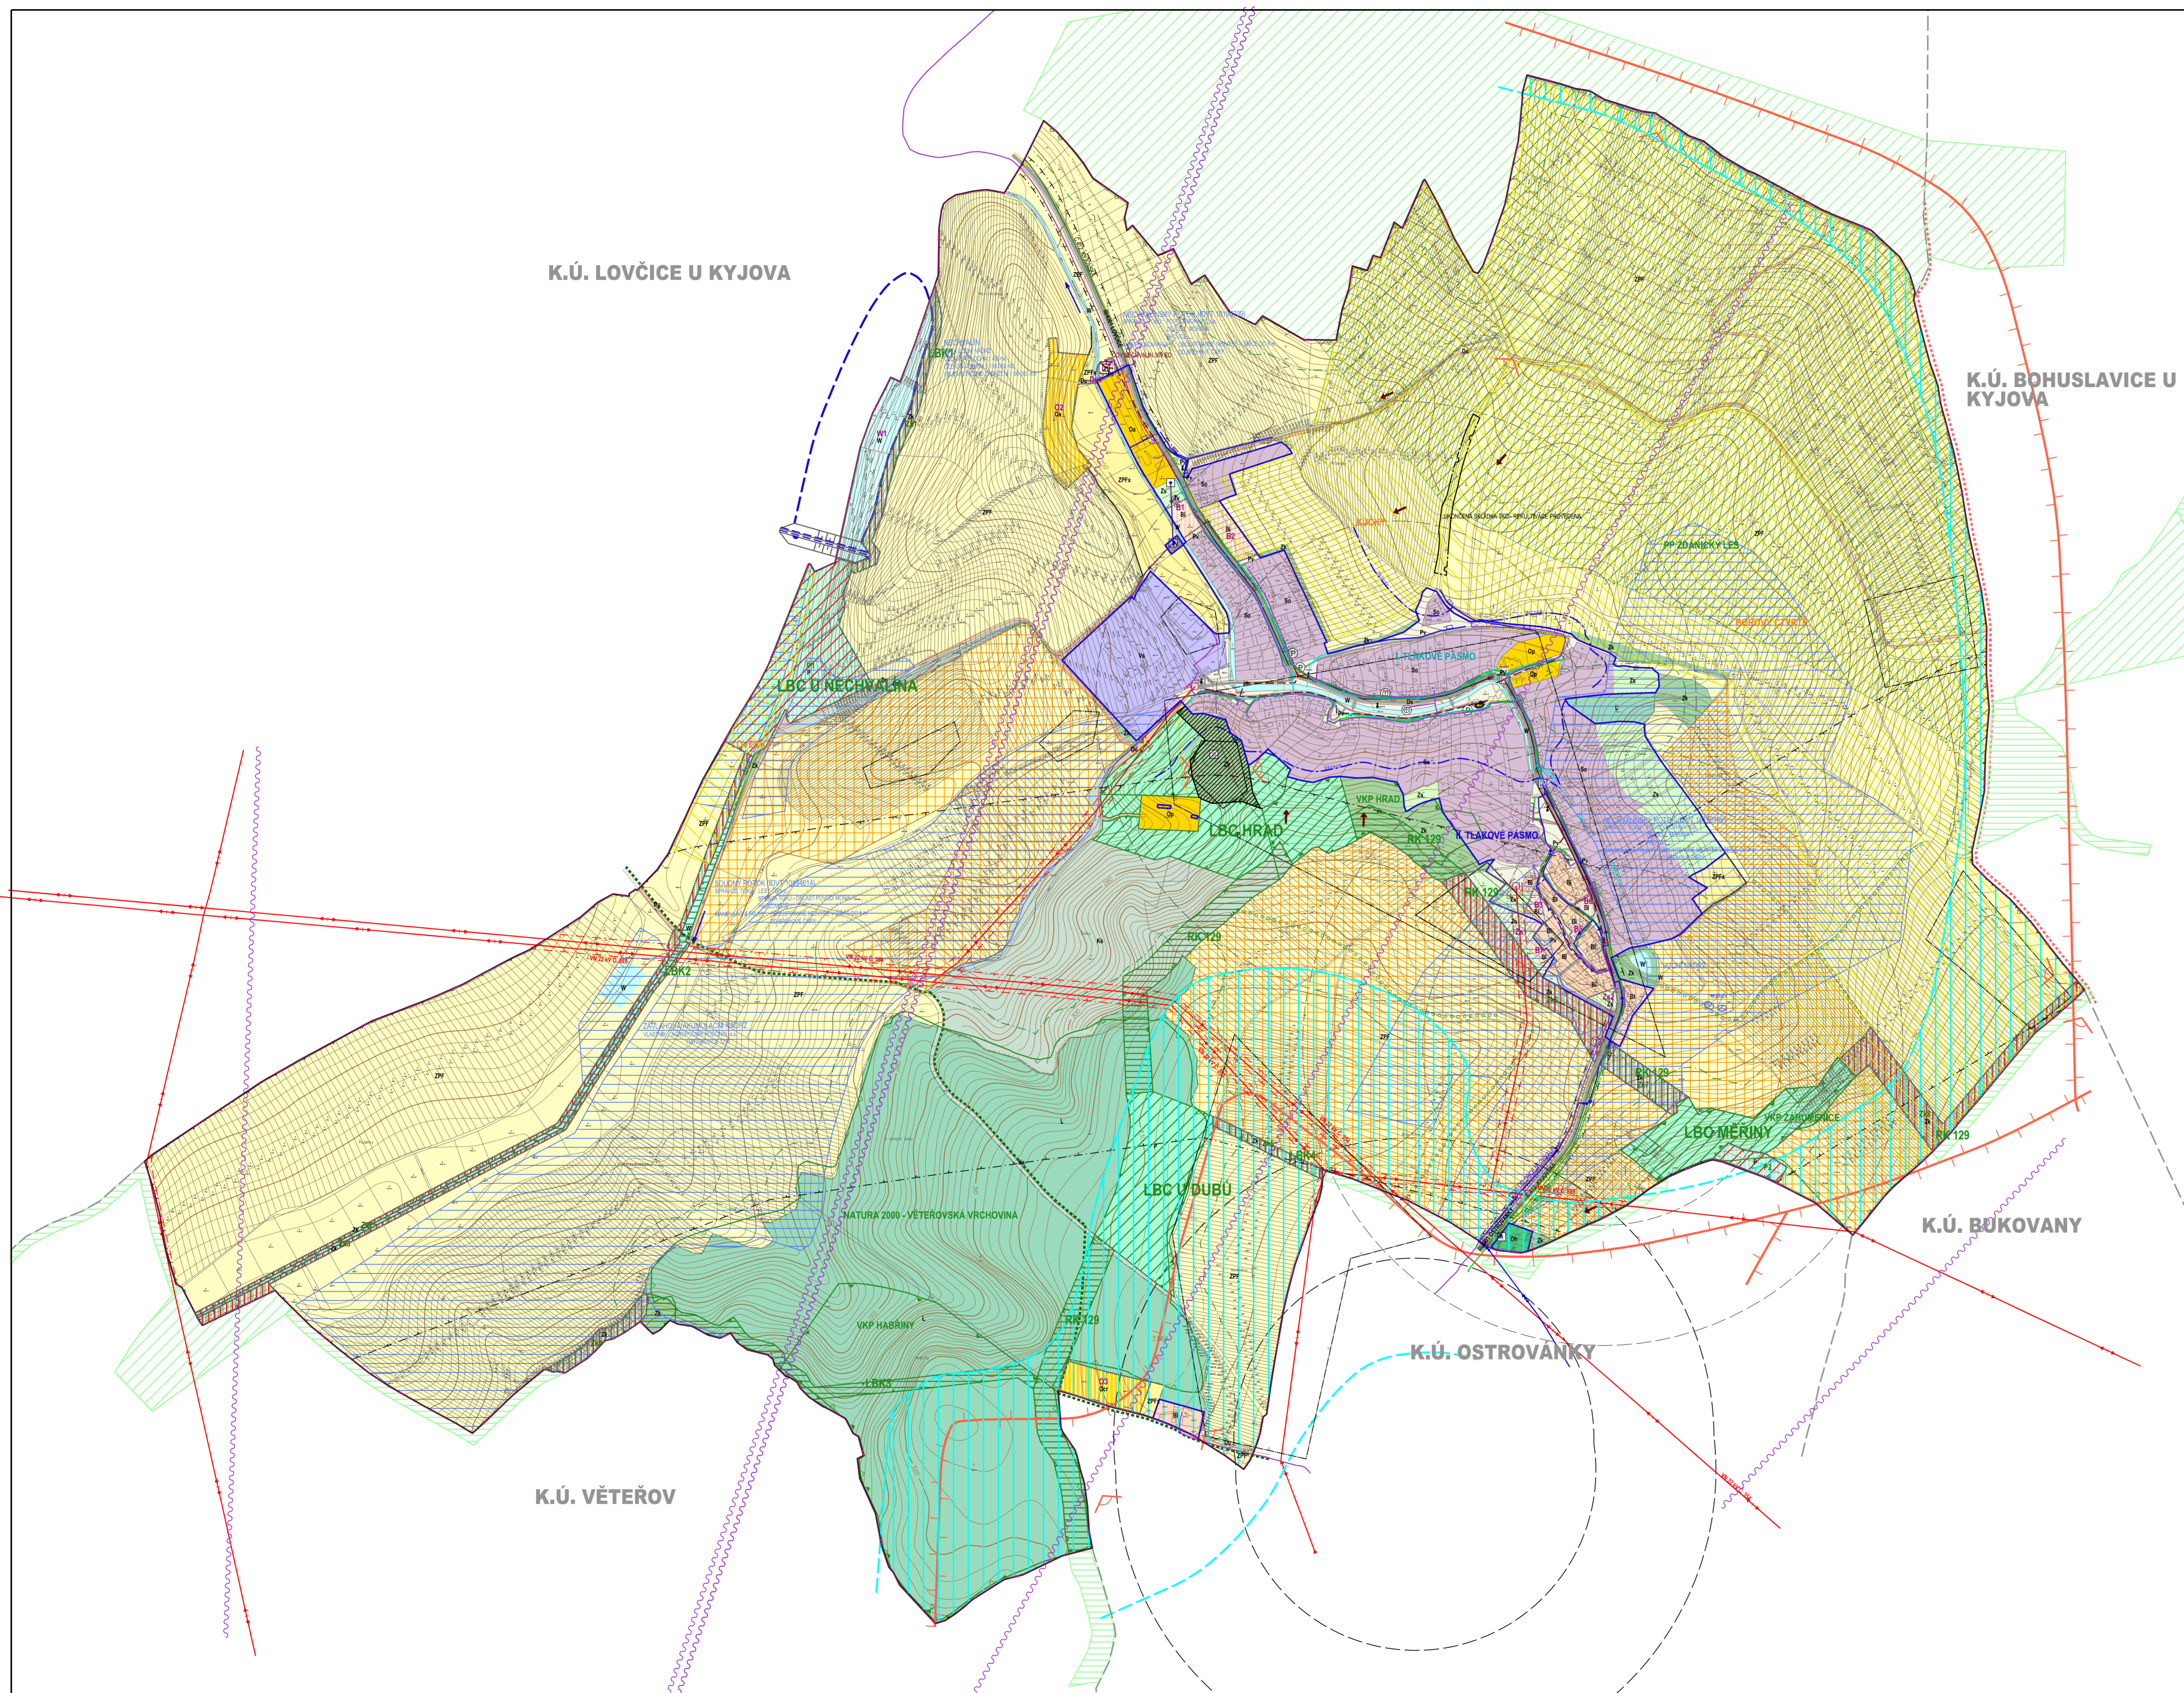

STABILIZOVANÉ PLOCHY	NAVRHOVÉ PLOCHY		STABILIZOVANÉ PLOCHY	NAVRHOVÉ PLOCHY
[Symbol]	[Symbol]	HRANICE REŠENÉHO ÚZEMÍ	[Symbol]	ELEKTRICKÉ VEDENÍ VN 22 kV
[Symbol]	[Symbol]	HRANICE KATASTRÁLNÍHO ÚZEMÍ	[Symbol]	TRAFOSTANICE
[Symbol]	[Symbol]	HRANICE ZASTAVĚNÉHO ÚZEMÍ K 31.5.2019	[Symbol]	OCHRANNÉ PÁSMO ELEKTRICKÉHO VEDENÍ
[Symbol]	[Symbol]	ZASTAVITELNÉ PLOCHY	[Symbol]	STL PLYNOVOD
[Symbol]	[Symbol]	PLOCHY ZMĚN V KRAJINĚ	[Symbol]	OCHRANNÉ PÁSMO PRODUKTOVODU
[Symbol]	[Symbol]		[Symbol]	RR TRASA
[Symbol]	[Symbol]		[Symbol]	TELEKOMUNIKAČNÍ SÍŤ
[Symbol]	[Symbol]		[Symbol]	PŘÍVÁDĚCÍ VODOVODNÍ ŘAD
[Symbol]	[Symbol]		[Symbol]	ROZVODNÁ VODOVODNÍ SÍŤ II. TLAKOVÉHO PÁSMO
[Symbol]	[Symbol]		[Symbol]	ROZVODNÁ VODOVODNÍ SÍŤ I. TLAKOVÉHO PÁSMO
[Symbol]	[Symbol]		[Symbol]	VÝTLAČNÝ VODOVODNÍ ŘAD
[Symbol]	[Symbol]		[Symbol]	REDUKČNÍ ŠACHTA
[Symbol]	[Symbol]		[Symbol]	ČERPAČÍ STANICE VODÁRENSKÁ
[Symbol]	[Symbol]		[Symbol]	VODNÍ ZDROJ
[Symbol]	[Symbol]		[Symbol]	HRANICE TLAKOVÝCH PÁSEM
[Symbol]	[Symbol]		[Symbol]	MOKŘADY
[Symbol]	[Symbol]		[Symbol]	JEDNOTNÁ KANALIZACE
[Symbol]	[Symbol]		[Symbol]	JEDNOTNÁ KANALIZACE - NAVRHI NA ZRUŠENÍ
[Symbol]	[Symbol]		[Symbol]	SPLAŠKOVÁ KANALIZACE
[Symbol]	[Symbol]		[Symbol]	VÝTLAK ODPADNÍCH VOD
[Symbol]	[Symbol]		[Symbol]	ZATRUBNĚNÝ VODNÍ TOK
[Symbol]	[Symbol]		[Symbol]	ČIŠTÍRNA ODPADNÍCH VOD
[Symbol]	[Symbol]		[Symbol]	ČERPAČÍ STANICE ODPADNÍCH VOD
[Symbol]	[Symbol]		[Symbol]	DEŠŤOVÝ ODEĚLOVAČ
[Symbol]	[Symbol]		[Symbol]	ZÁCHYTNÝ PŘÍKOP
[Symbol]	[Symbol]		[Symbol]	PŘÍTOK EXTRAVILÁNOVÝCH VOD
[Symbol]	[Symbol]		[Symbol]	UKONČENÁ SKLÁDKA TKO - REKULTIVACE PROVEDENA
[Symbol]	[Symbol]		[Symbol]	HRÁZ NAVRHOVANÉ VODNÍ NÁDRŽE
[Symbol]	[Symbol]		[Symbol]	HRANICE MAXIMÁLNÍHO NADRŽENÍ VODNÍ HLADINY
[Symbol]	[Symbol]		[Symbol]	NEMOVITÉ KULTURNÍ PAMÁTKY
[Symbol]	[Symbol]		[Symbol]	PAMÁTKY MÍSTNÍHO VÝZNAMU
[Symbol]	[Symbol]		[Symbol]	REGISTROVANÉ ARCHEOLOGICKÉ LOKALITY
[Symbol]	[Symbol]		[Symbol]	ÚZEMÍ ARCHEOLOGICKÉHO ZÁJMU - CELÉ REŠENÉ ÚZEMÍ
[Symbol]	[Symbol]		[Symbol]	OCHRANNÉ PÁSMO LESA
[Symbol]	[Symbol]		[Symbol]	PŘÍRODNÍ PARK ŽDANICKÝ LES
[Symbol]	[Symbol]		[Symbol]	VÝZNAMNÝ KRAJINNÝ PŘEVK REGISTROVANÝ
[Symbol]	[Symbol]		[Symbol]	NATURA 2000 - EVROPSKÝ VÝZNAMNÁ LOKALITA
[Symbol]	[Symbol]		[Symbol]	MIGRAČNÍ KORIDORY
[Symbol]	[Symbol]		[Symbol]	DOPROVODNÁ ZELENĚ, ALEJE A PROTIEROZNÍ OPATŘENÍ NA ZPF
[Symbol]	[Symbol]		[Symbol]	MÍSTA DALEKÝCH VÝHLEDŮ
[Symbol]	[Symbol]		[Symbol]	PLOCHY VÝZNAMNÉ SE UPLATŇUJÍCÍCH POHLEDOVÝCH HORIZONTŮ
[Symbol]	[Symbol]		[Symbol]	POHLEDOVÝ HORIZONT LOKÁLNÍHO VÝZNAMU
[Symbol]	[Symbol]		[Symbol]	PLOCHY VÝZNAMNÉ ZMĚNU NEBO ÚPRAVU ZPŮSOBU OBHOSPODŘOVÁNÍ DLE ZÁSAD UDRŽITELNÉHO ROZVOJE
[Symbol]	[Symbol]		[Symbol]	PLOCHA ODVOVNĚNÁ
[Symbol]	[Symbol]		[Symbol]	VINIČNÍ TRATĚ S OZNAČENÍM
[Symbol]	[Symbol]		[Symbol]	SVÁZNÁ ÚZEMÍ
[Symbol]	[Symbol]		[Symbol]	NAVAZUJÍCÍ PRVKY ÚSES - BIOCENTRUM
[Symbol]	[Symbol]		[Symbol]	NAVAZUJÍCÍ PRVKY ÚSES - BIODORIDOR
[Symbol]	[Symbol]		[Symbol]	HRANICE SOUSEDNÍCH KATASTRŮ
[Symbol]	[Symbol]		[Symbol]	CELÉ SPRÁVNÍ ÚZEMÍ OBCE JE SITUOVANO V OCHRANNÉM PÁSMU RÁDIOLOKAČNÍHO ZÁŘZENÍ MINISTERSTVA OBRANY.

Ing. arch. Vladimír Dujka, Kamenná 3858, Zlín 760 01
 Přípravatel: Městský úřad Kyjov, Oddělení životního prostředí a územního plánování
 Obec: Nechvalín | Okres: Hodonín
ÚZEMNÍ PLÁN NECHVALÍN VE ZNĚNÍ ZMĚNY Č. 1
 Datum: 11/2019 | Měřítko: 1:5000
 Obsah: KOORDINAČNÍ VÝKRES | Č.v.: **B.2.2**