


ÚZEMNÍ PLÁN ŽÁDOVICE

ÚPLNÉ ZNĚNÍ PO ZMĚNĚ Č. 1

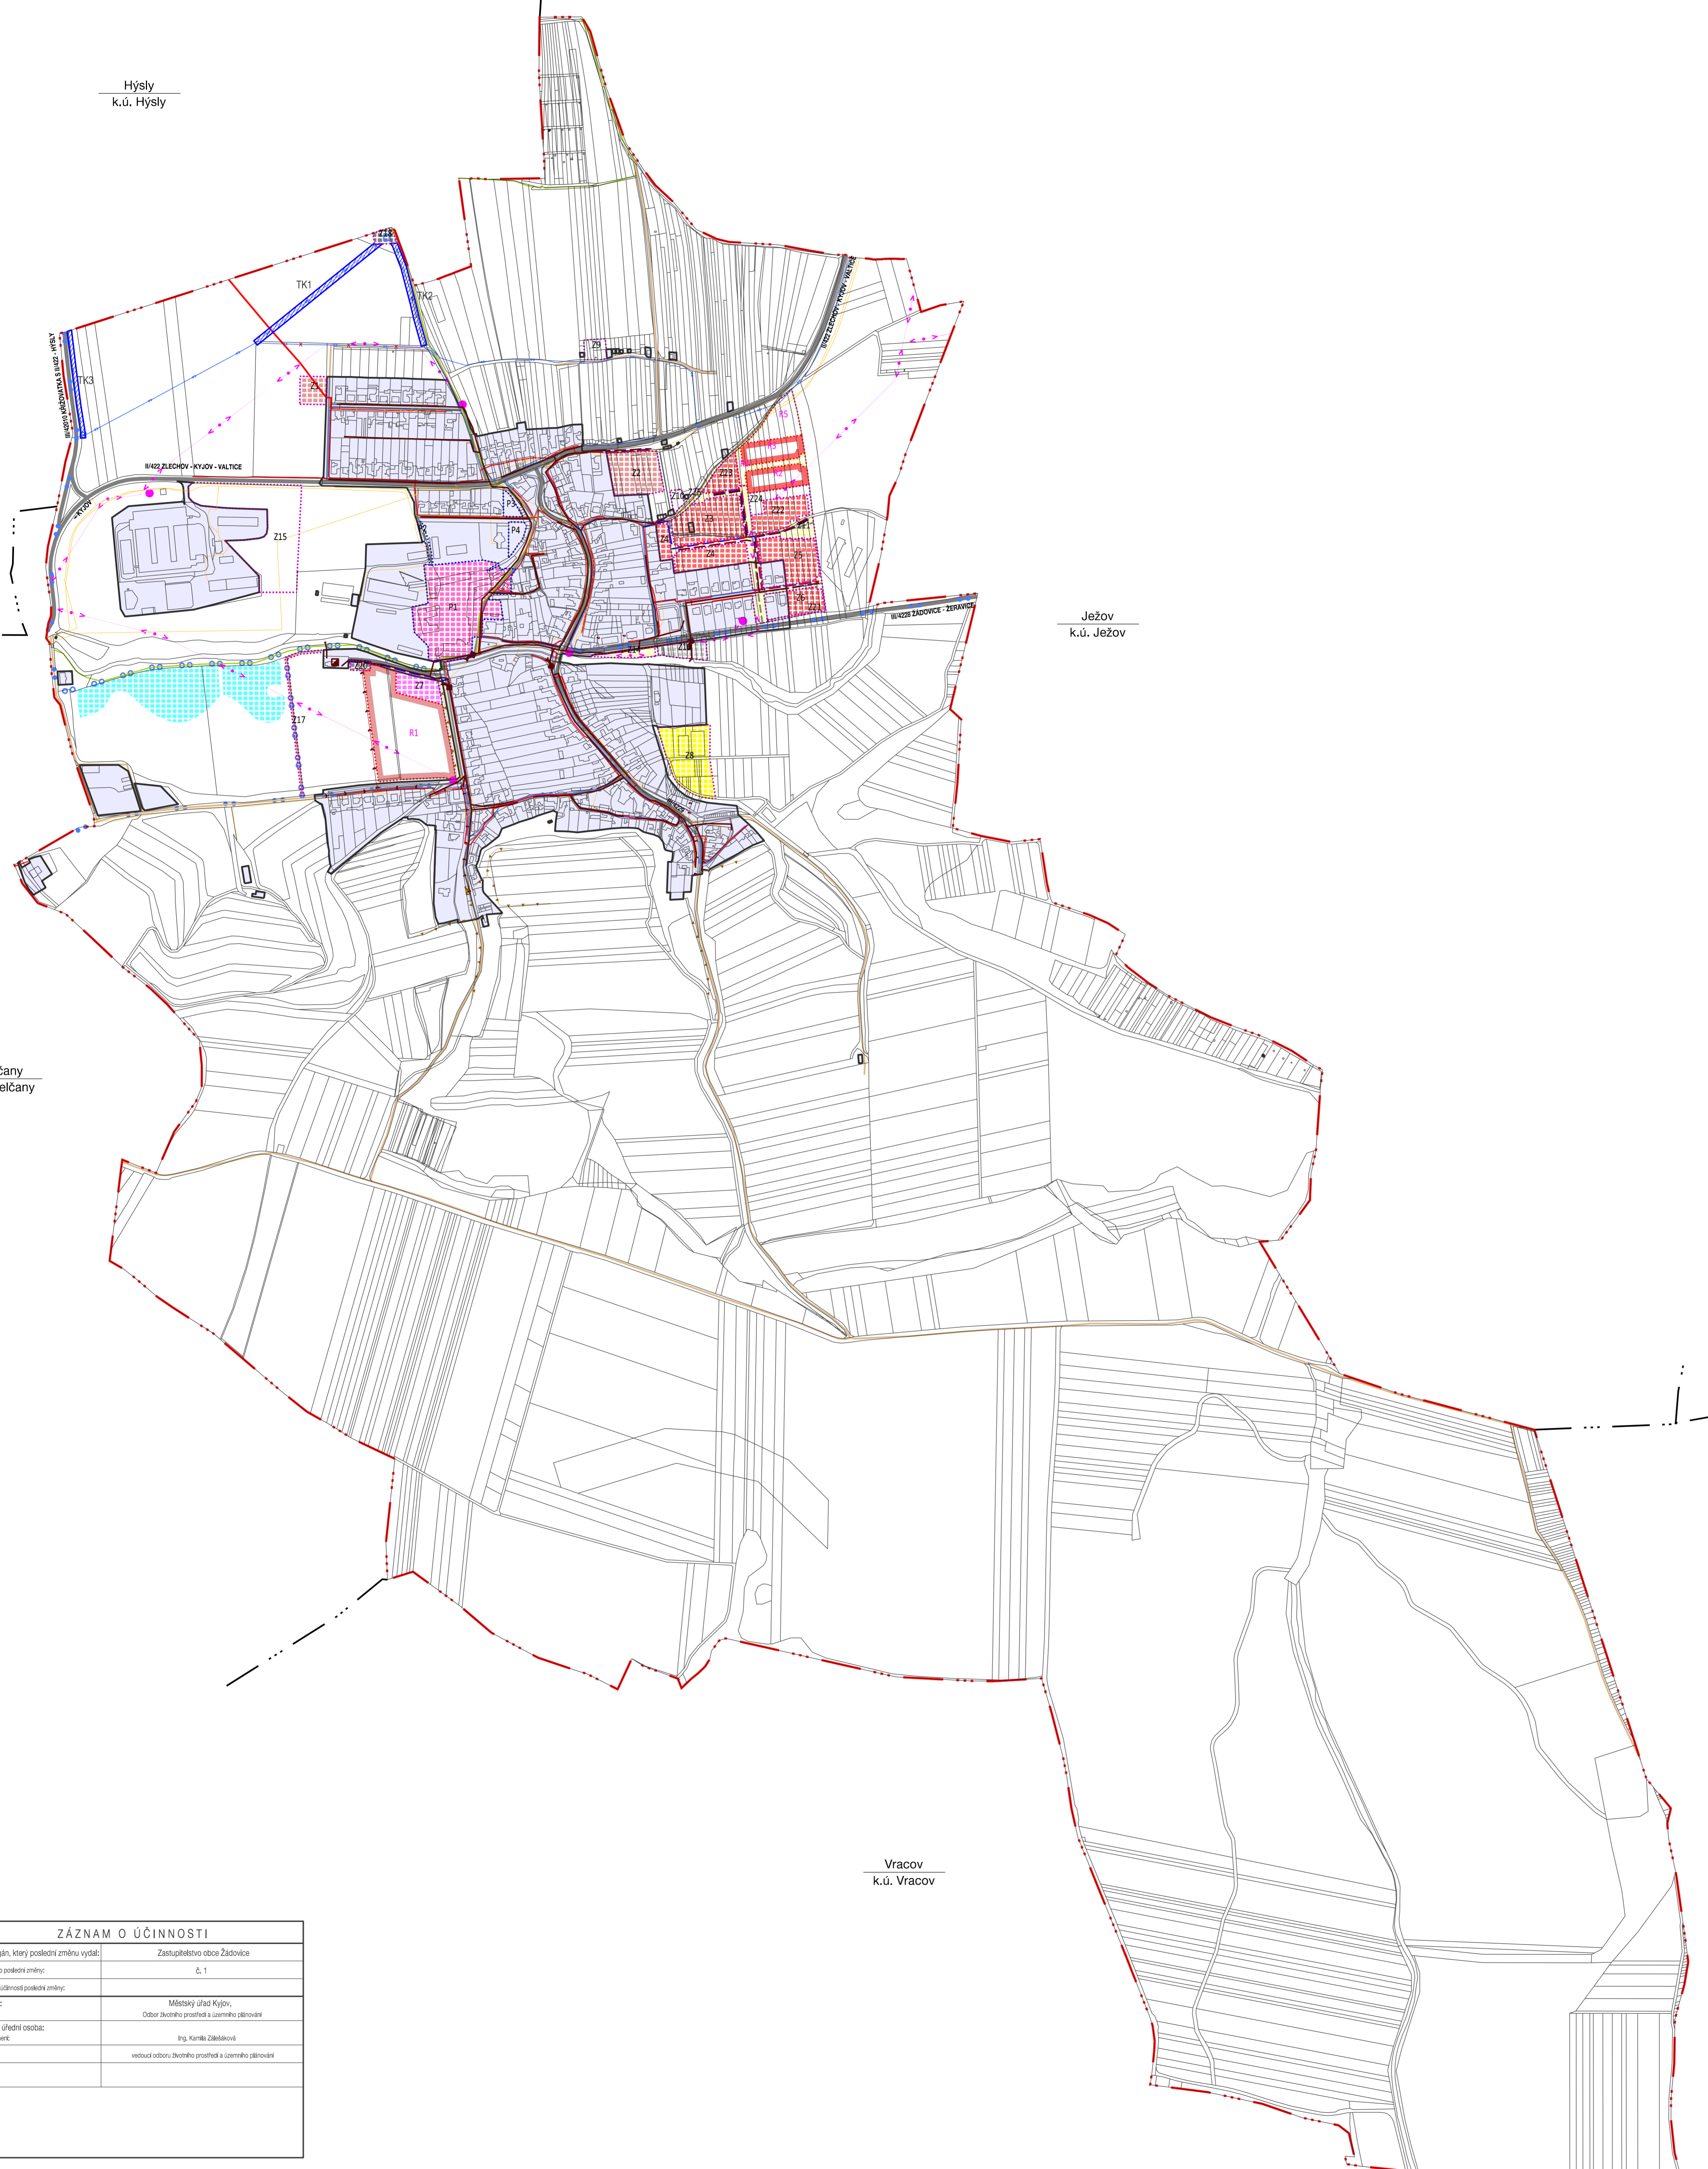

HRANICE	
	hranice řešeného území
	hranice katastrálních území
	hranice zastavěného území k 30. 10. 2022
	Z1 zastavěbné plochy
	P1 plochy přestavby
	R1 plochy územních rezerv
PLOCHY S ROZDÍLNÝM ZPŮSOBEM VYUŽITÍ	
	plochy stabilizované
	plochy změn
	územní rezervy
PLOCHY SMÍŠENÉ OBYTNÉ	
	bydlení - smíšené obytné
PLOCHY BYDLENÍ	
	bydlení - v rodinných domech
PLOCHY OBČANSKÉHO VYBAVENÍ	
	občanské vybavení veřejné
	sport
	občanské vybavení specifické centrální
PLOCHY VEŘEJNÝCH PROSTRANSTVÍ	
	veřejná prostranství
PLOCHY DOPRAVNÍ INFRASTRUKTURY	
	silniční doprava
	účelové komunikace, stezky pro pěší a cyklisty
PLOCHY TECHNICKÉ INFRASTRUKTURY	
	technická infrastruktura
	plochy technického vybavení pro obsluhu území
PLOCHY VODNÍ A VODOHOSPODÁRSKÉ	
	plochy vodní a vodo hospodářské
KONCEPCE VEŘEJNÉ INFRASTRUKTURY	
STAV	NÁVRH
TECHNICKÁ INFRASTRUKTURA	
VODNÍ HOSPODÁŘSTVÍ	
	koridor pro vodovod
	hlavní vodovodní řad
	rušení hlavního vodovodního řadu
	místní vodovodní řad
	vodjem
	čerpací stanice vodřenská
	jednotná kanalizace
	odlehčovací komora
	dešťová kanalizace
	společná kanalizace
	čistišna odpadních vod
	otevřený příkop
	retenční nádrž
ENERGETIKA	
	nadzemní vedení vn
	stĺpová trafostanice
	STL plynovod přívodní
	STL plynovod
	elektronické komunikační vedení - místní síť
KONCEPCE VEŘEJNÉ INFRASTRUKTURY	
STAV	NÁVRH
DOPRAVNÍ INFRASTRUKTURA	
	silnice II. a III. třídy
	místní komunikace
	účelová komunikace
	zastávka autobusu
	cyklotrasy
	naučná stezka

Hýsly
k.ú. Hýsly

Ježov
k.ú. Ježov

Kelčany
k.ú. Kelčany

Vracov
k.ú. Vracov

ZÁZNAM O ÚČINNOSTI	
Správní orgán, který poslední změnu vydal:	Zastupitelstvo obce Žádovice
Podobné číslo poslední změny:	č. 1
Datum raty územní studie poslední změny:	
Příloha:	Městský úřad Kyjov, Obor územního prostředí a územního plánování
Opřímá osoba:	Ing. Kamila Zlátková
jméno přílohy:	
Funkce:	vedoucí oddělení územního prostředí a územního plánování
Podpis:	
Reakce:	

Zhotovitel:	Urbanistické středisko Brno, spol. s r.o.	Realizace:
Jméno a příjmení:	Ing. arch. Petr Navrátil	
Funkce:	Hlavní projektant	
Podpis:		

DOPRAVNÍ A TECHNICKÁ INFRASTRUKTURA

ÚZEMNÍ PLÁN ŽÁDOVICE - ÚPLNÉ ZNĚNÍ PO ZMĚNĚ Č. 1	
ZHOTOVITEL: URBANISTICKÉ STŘEDISKO BRNO, SPOL. S R.O.	
EVIDENČNÍ ČÍSLO: 222-001-993	
PROJEKTANTI: ING. ARCH. VANDA GIZNEPOVÁ, ING. PAVEL VESELY, MGR. MARTIN NOVOTNÝ, MGR. TEREZA SLAVÍK GOLEŠOVÁ	
GRAF. PRÁCE: MGR. TEREZA SLAVÍK GOLEŠOVÁ, MGR. LUCIE BURÝŠKOVÁ	
POŘIZOVATEL: MĚSTSKÝ ÚŘAD KYJOV	
MĚŘÍTKO: 1:5 000	
DATUM: ČERVENEC 2023	